


Piezīmes /
notes:

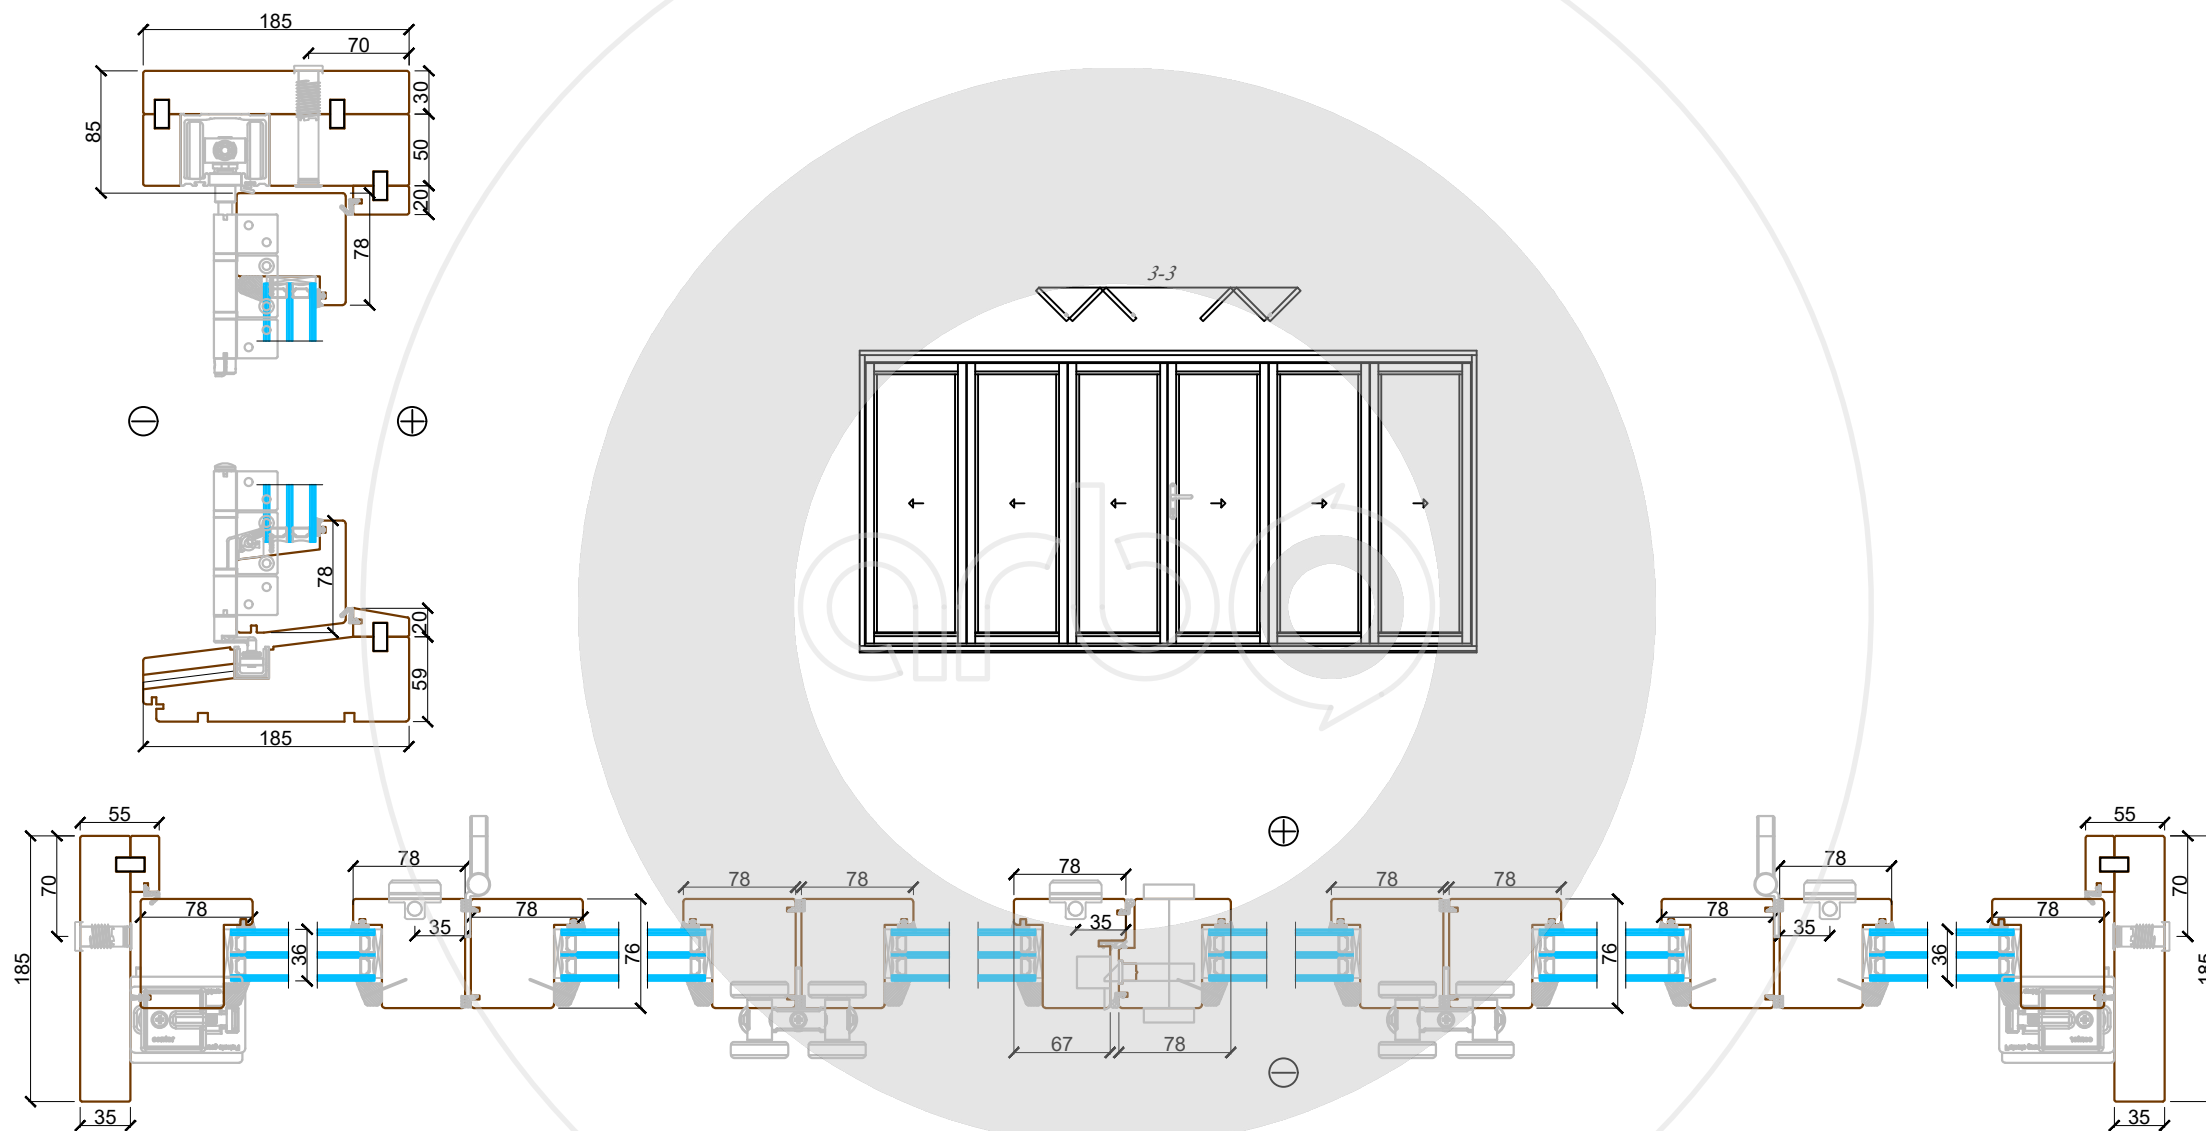

Arbo Windows pārstāvis

Arbo Windows, SIA

Reg.No. 50103451301
Address: 32 Kustes dambis,
Ventspils,
Latvia, LV3601



Rasējums /
Drawing title: **Koka folding durvis
shēma 3-3**

Projekts /
Project: -

Objekts /
Object: -

Revīzijas saraksts / Revision list

01	Datums: Date:	
02	Datums: Date:	
Izstrādāja: Drawn by: Raitis Riekstiņš		Datums: Date: 14.01.2023
Mērogs: Scale: 1:5	Formāts: Sheet size: A3	Lapa: Sheet: -

Sis zīmējums vai pamatā esošais dizains nevar tikt kopēts vai izmantots, lai radītu identisku vai pēc būtības līdzīgu struktūru, neatkarīgi no ražošanas metodes, bez Arbo Windows rakstiskas atļaujas.

This drawing or the underlying design cannot be copied or used to produce an identical or substantially similar structure, regardless of production method, without Arbo Windows written permission.