

Piezīmes / notes:

Arbo Windows, SIA

Reg.No. 50103451301
 Address: 32 Kustes dambis,
 Ventspils,
 Latvia, LV3601




Skats / View:	-
Vēršanās virziens / Opening:	-
Projekts / Project:	-
Profilu sistēma / Profile system:	Skandināvu A shēma
Objekts / Object:	-

Revīzijas saraksts / Revision list			
01	-	Datums: / Date:	-
02	-	Datums: / Date:	-

Izstrādāja: / Drawn by:	Raitis Riekstiņš	Datums: / Date:	15.04.2021
Mērogs: / Scale:	1:4	Lapa: / Sheet:	-
	Formāts: / Sheet size:	A3	

Šis zīmējums vai pamatā esošais dizains nevar tikt kopēts vai izmantots, lai ražotu identisku vai pēc būtības līdzīgu struktūru, neatkarīgi no ražošanas metodes, bez Arbo Windows rakstiskas atļaujas.

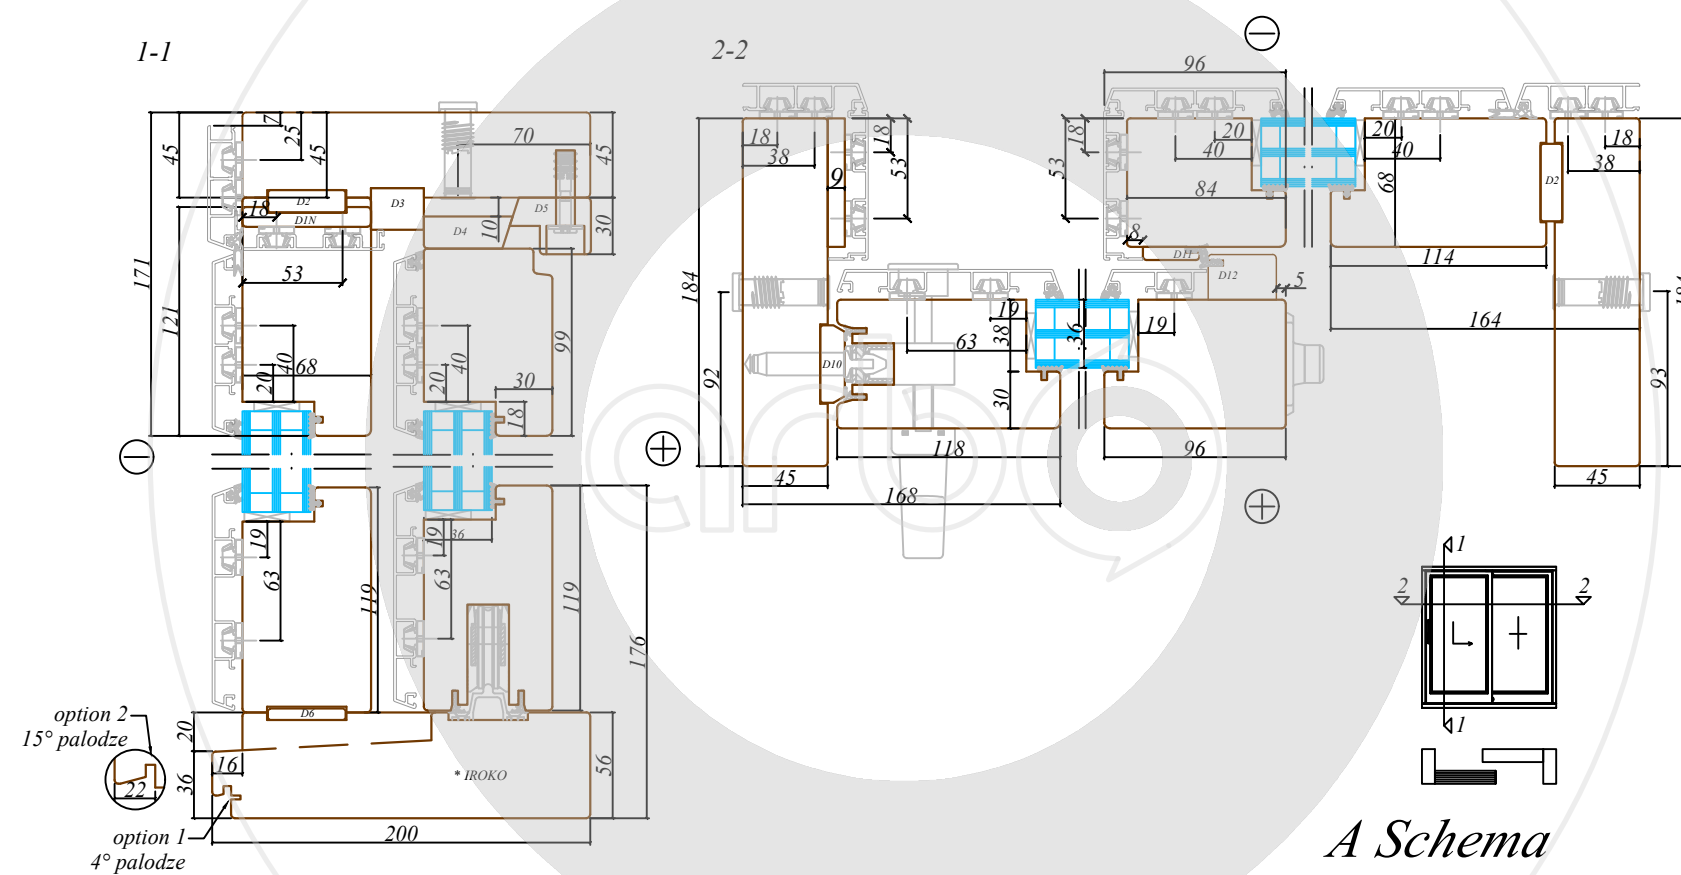

Piezīmes /
notes:

Arbo Windows, SIA

Reg.No. 50103451301

Address: 32 Kustes dambis,

Ventspils,

Latvia, LV3601



Skats / View:	-
Vēršanās virziens / Opening:	-
Projekts / Project:	-
Profilu sistēma / Profile system:	Skandināvu ALU A shēma
Objekts / Object:	-

Revīzijas saraksts / Revision list


01	-	Datums: Date:	-
02	-	Datums: Date:	-

Izstrādāja:
Drawn by: **JānisB** Datums:
Date: **20.02.2018**

Mērogs:
Scale: **1:4** Formāts:
Sheet size: **A3** Lapa:
Sheet: **-**

Šis zīmējums vai pamanā eksistējošs dizains nevar tikt kopēts vai izmantots, lai radītu identisku vai pēc būtības līdzīgu struktūru, neatkarīgi no ražošanas metodes, bez Arbo Windows rakstiskas atļaujas.

This drawing or the underlying design cannot be copied or used to produce an identical or substantially similar structure, regardless of production method, without Arbo Windows written permission.

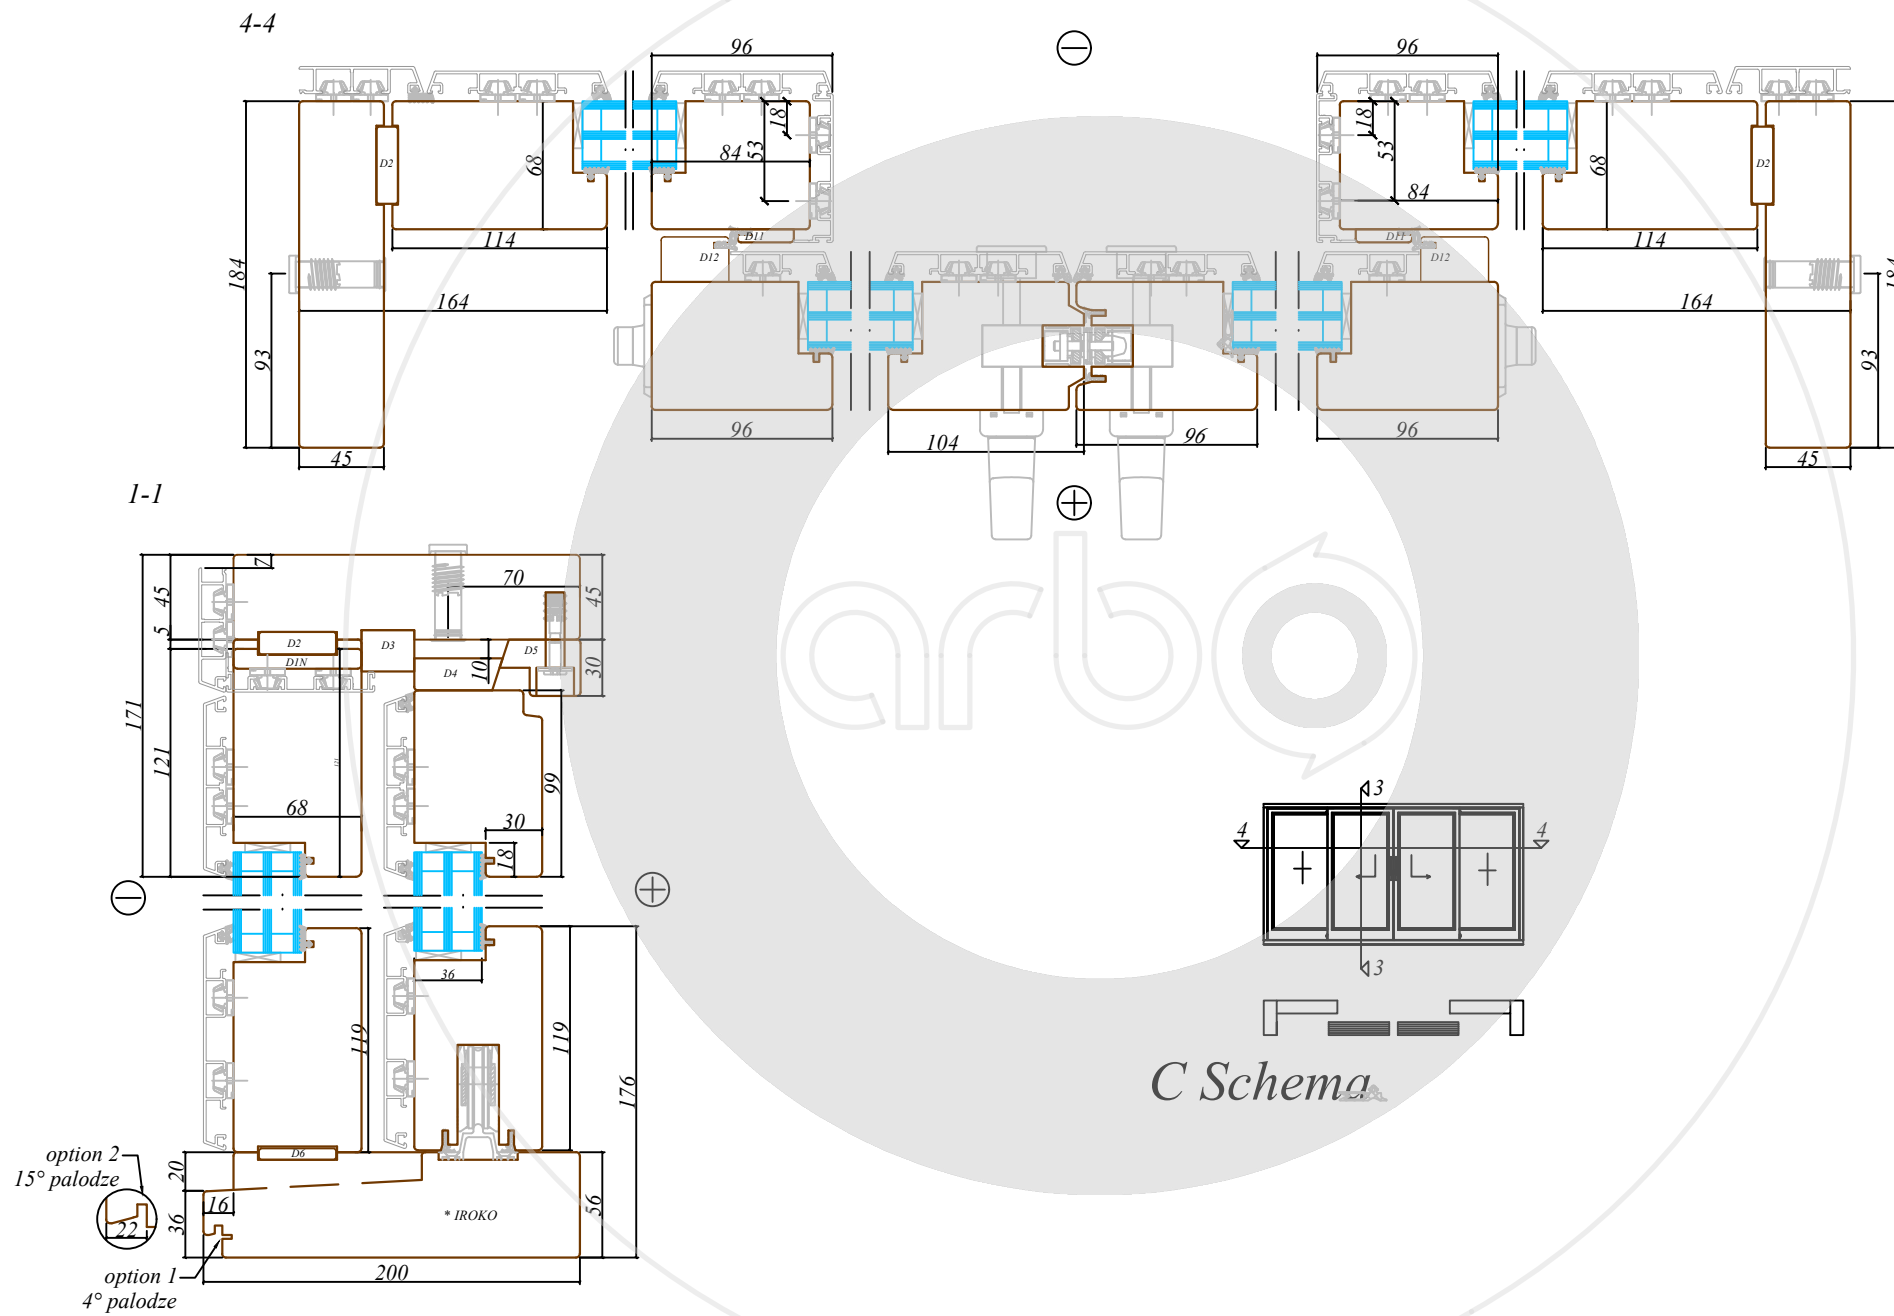

Piezīmes /
notes:

Arbo Windows, SIA

Reg.No. 50103451301
Address: 32 Kustes dambis,
Ventspils,
Latvia, LV3601



Skats / View:	-
Vēršanās virziens / Opening:	-
Projekts / Project:	-
Profilu sistēma / Profile system:	Skandināvu ALU C shēma
Objekts / Object:	-

Revīzijas saraksts / Revision list

01	-	Datums: Date:	-
02	-	Datums: Date:	-

Izstrādāja:
Drawn by: **JānisB** Datums:
Date: **13.11.2017**

Mērogs:
Scale: **1:4** Formāts:
Sheet size: **A3** Lapa:
Sheet: **-**

Šis zīmējums vai jebkura tā daļa nedrīkst tikt kopēta vai izmantota, lai radītu identisku vai pār: būvības līdzīgu struktūru, neatkarīgi no ražošanas metodes, bez Arbo Windows rakstiskas atļaujas.

This drawing or the underlying design cannot be copied or used to produce an identical or substantially similar structure, regardless of production method, without Arbo Windows written permission.