

Piezīmes /
notes:

Saskaņots

Paraksts

Datums

Paraksts

Datums

Arbo Windows pārstāvis

Arbo Windows, SIA

Reg.No. 50103451301
Address: 32 Kustes dambis,
Ventspils,
Latvia, LV3601



Rasējums /
Drawing title: **HS IV78**

Projekts /
Project: -

Objekts /
Object: -

Revīzijas saraksts / Revision list

№	Datums / Date:
01	
02	

Izstrādāja:
Drawn by: -

Datums:
Date: **12.02.2022**


Mērogs:
Scale: **1:3**

Formāts:
Sheet size: **A3**

Lapa:
Sheet: -

Šis zīmējums vai pamatā esošais dizains nevar tikt kopēts vai izmantots, lai radītu identisku vai pēc būtības līdzīgu struktūru, neatkarīgi no ražošanas metodes, bez Arbo Windows rakstiskas atļaujas.

This drawing or the underlying design cannot be copied or used to produce an identical or substantially similar structure, regardless of production method, without Arbo Windows written permission.

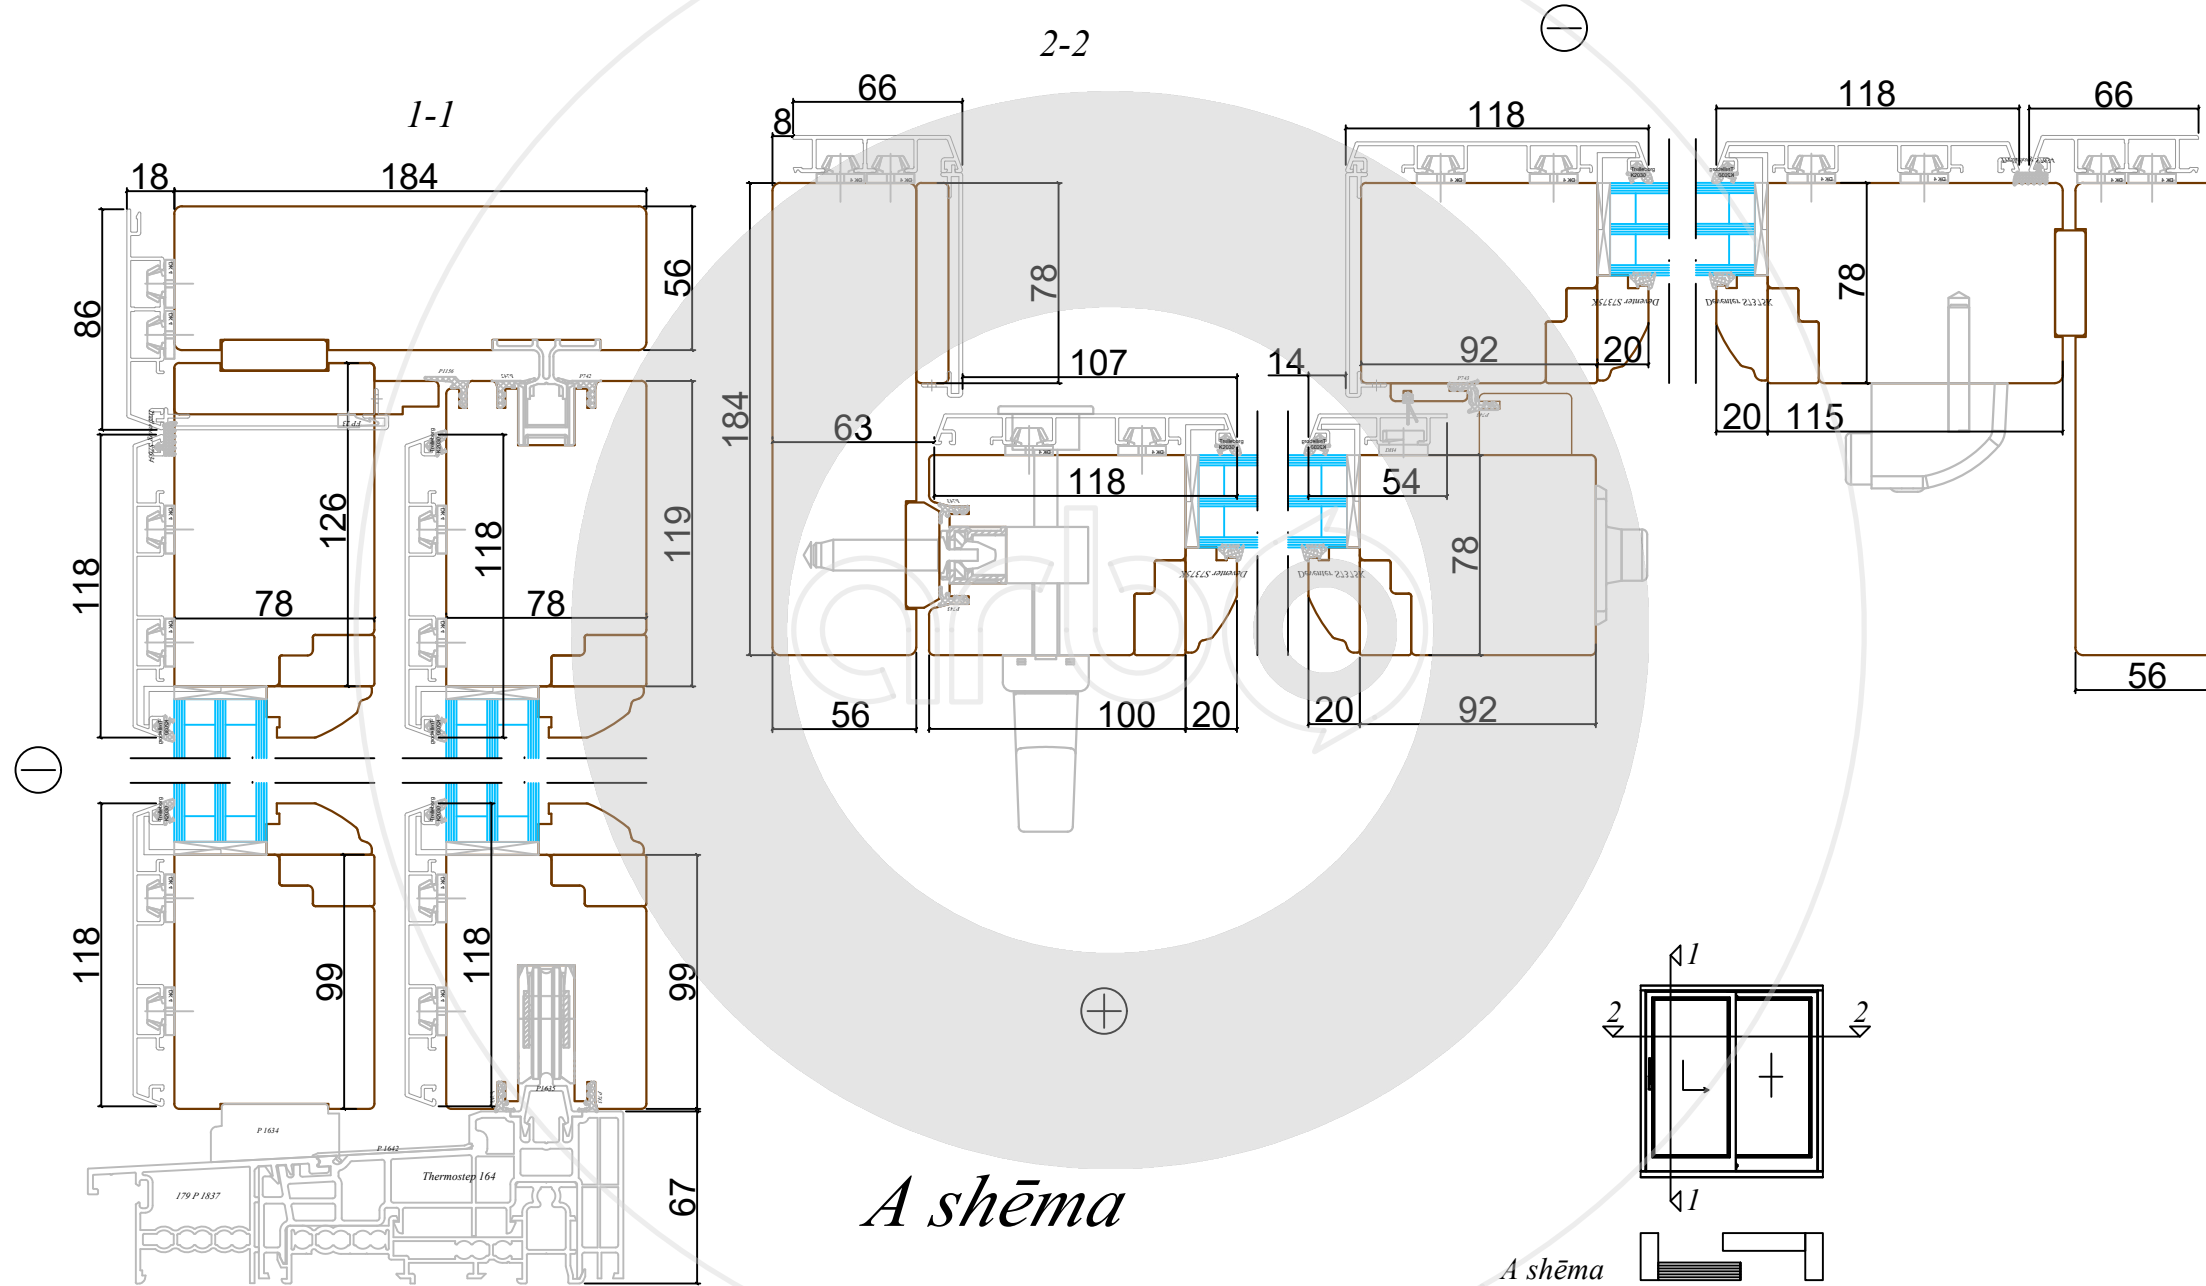

A shēma

A shēma

Piezīmes /
notes:

Saskaņots

Paraksts

Datums

Arbo Windows pārstāvis

Arbo Windows, SIA

Reg.No. 50103451301
Address: 32 Kustes dambis,
Ventspils,
Latvia, LV3601



Rasējums /
Drawing title: HS IV78 Aluclad

Projekts /
Project: -

Objekts /
Object: -

Revīzijas saraksts / Revision list


№	Datums: Date:
01	
02	

Izstrādāja:
Drawn by: -
Datums:
Date: 12.02.2022

Mērogs:
Scale: 1:3
Formāts:
Sheet size: A3
Lapa:
Sheet: -

Šis zīmējums vai pamatā esošais dizains nevar tikt kopēts vai izmantots, lai radītu identisku vai pēc būtības līdzīgu struktūru, neatkarīgi no ražošanas metodes, bez Arbo Windows rakstiskas atļaujas.

Piezīmes /
notes:

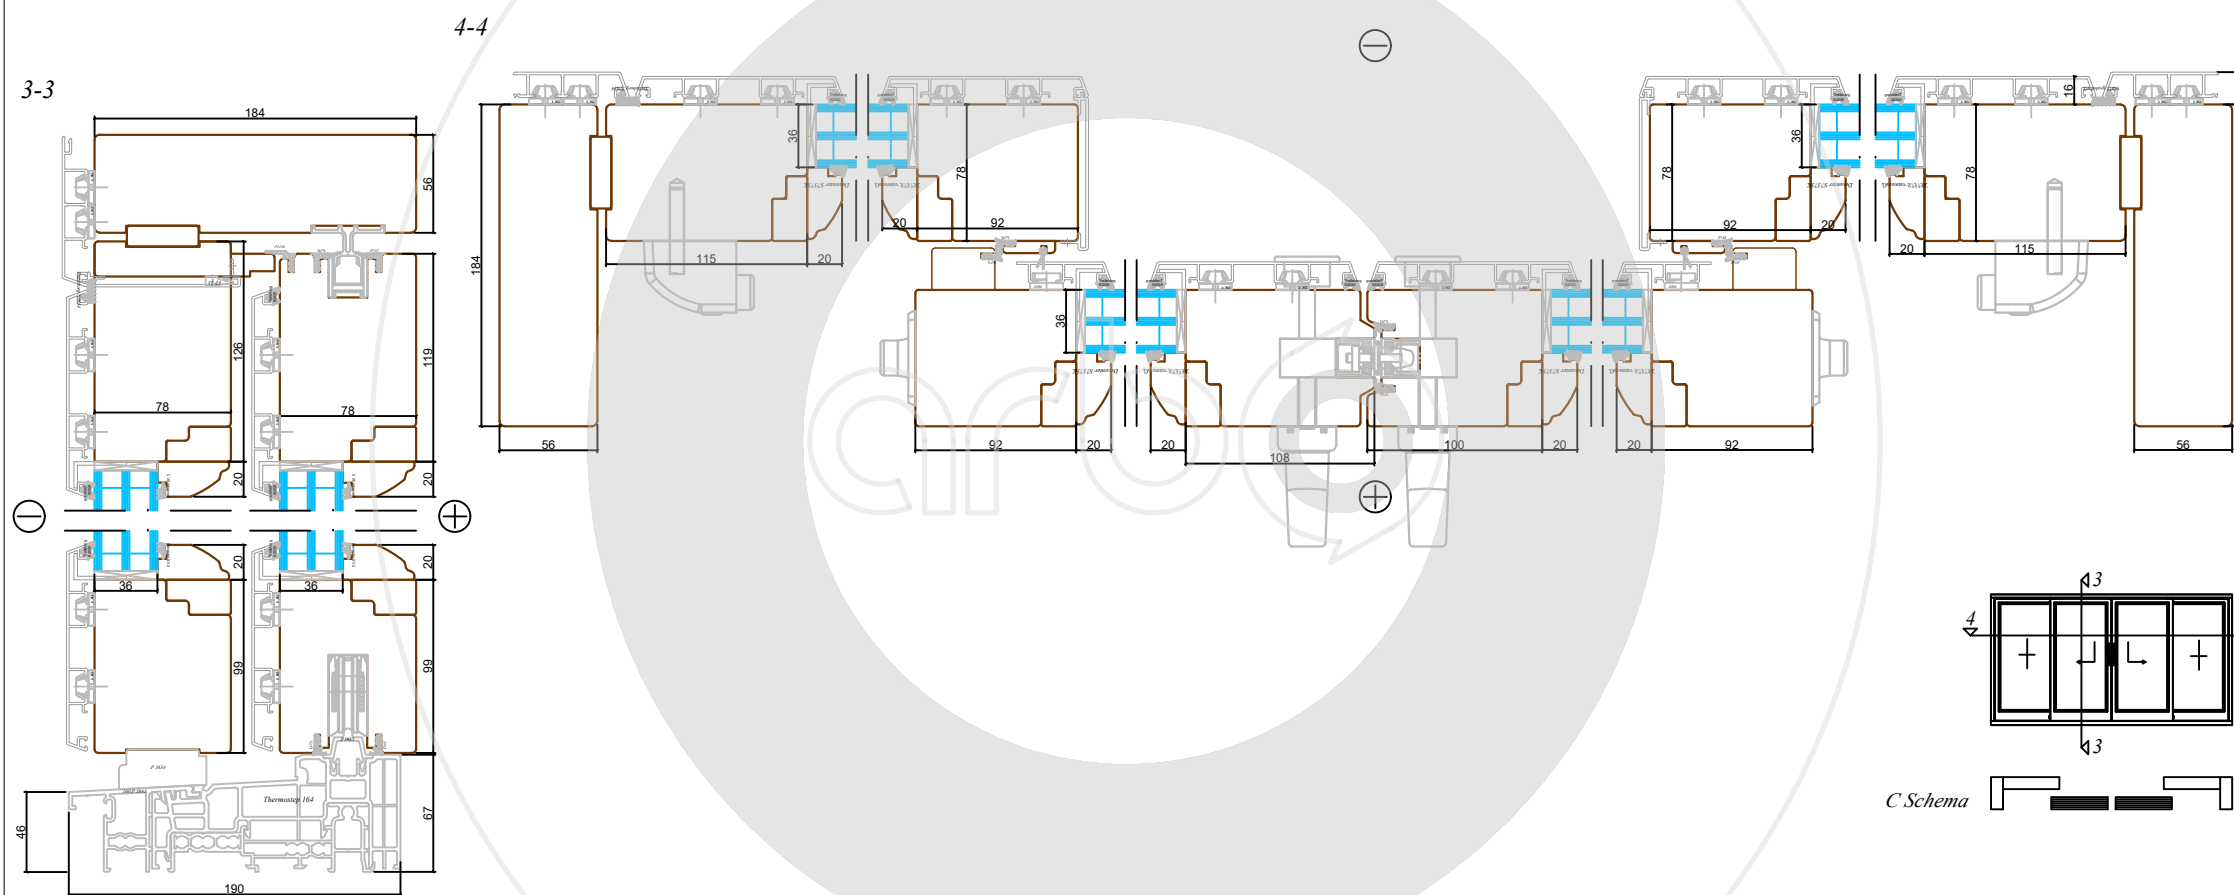

Saskaņots

Paraksts

Datums

Arbo Windows pārstāvis

Arbo Windows, SIA

Reg.No. 50103451301
Address: 32 Kustes dambis,
Ventspils,
Latvia, LV3601



Rasējums /
Drawing title: HS IV78 Aluclad

Projekts /
Project: -

Objekts /
Object: -

Revīzijas saraksts / Revision list


01		Datums: Date:	
02		Datums: Date:	

Izstrādāja:
Drawn by: -
Datums:
Date: 12.02.2022


Mērogs:
Scale: 1:4
Formāts:
Sheet size: A3
Lapa:
Sheet: -

Šis zīmējums vai pamatā esošais dizains nevar tikt kopēts vai izmantots, lai radītu identisku vai pēc būtības līdzīgu struktūru, neatkarīgi no ražošanas metodes, bez Arbo Windows rakstiskas atļaujas.
This drawing or the underlying design cannot be copied or used to produce an identical or substantially similar structure, regardless of production method, without Arbo Windows written permission.


3-3

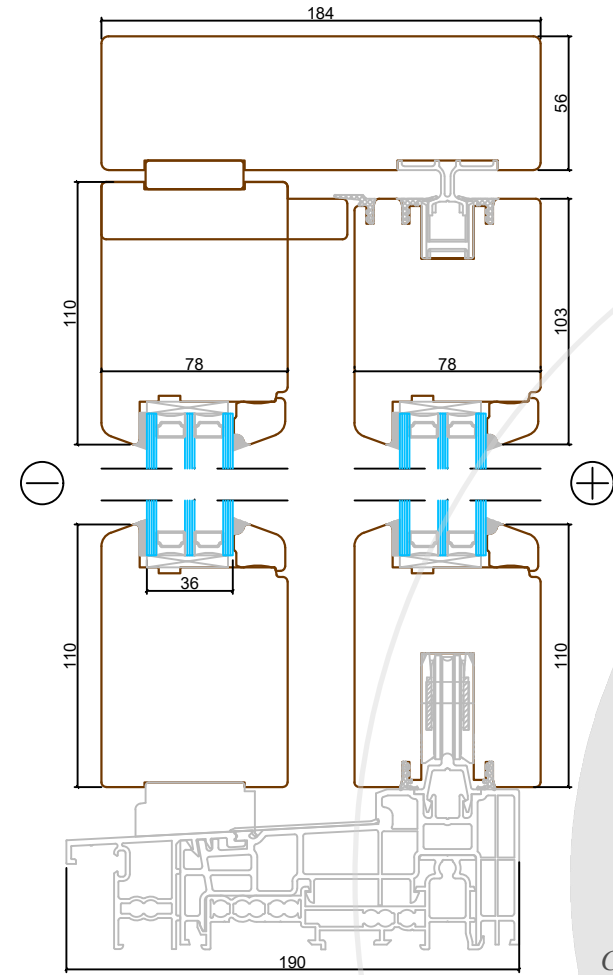

C Shema

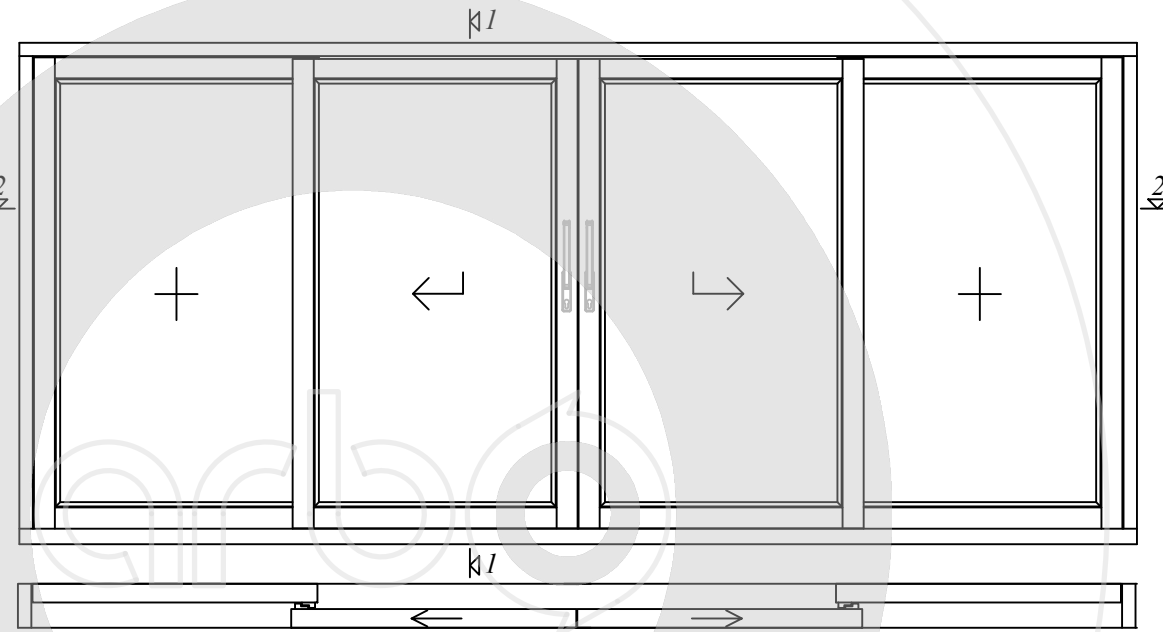

2-2

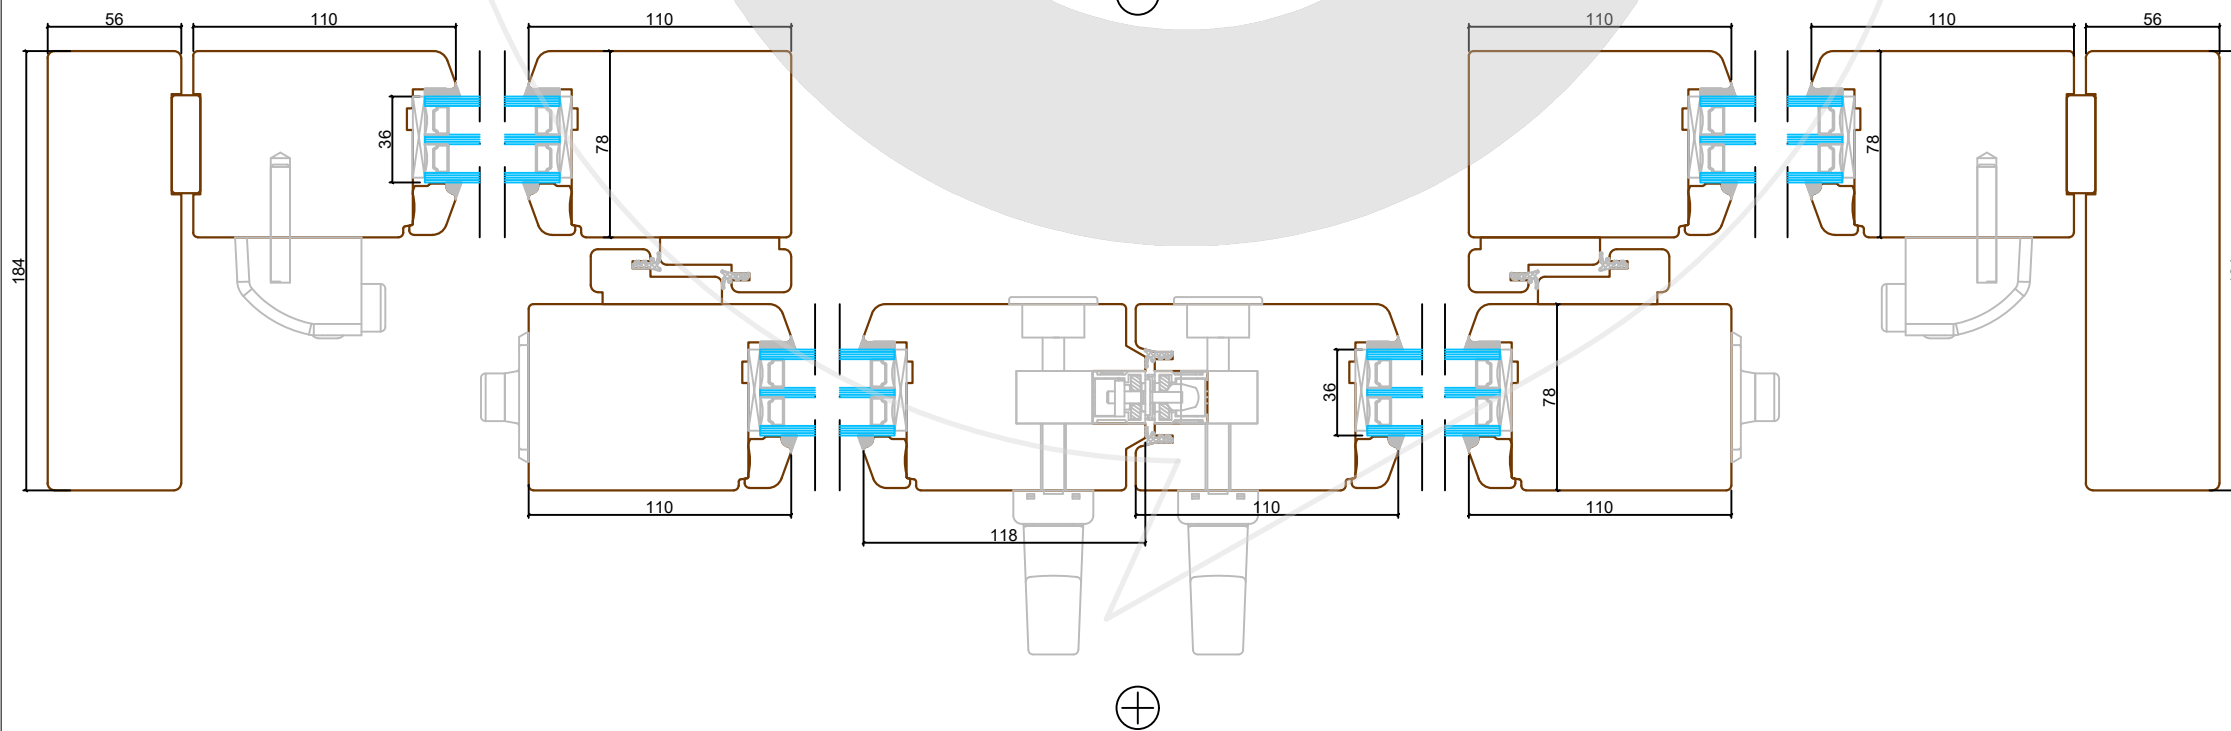

Piezīmes /
notes:

Saskaņots

Paraksts

Datums

Arbo Windows pārstāvis

Arbo Windows, SIA

Reg.No. 50103451301
Address: 32 Kustes dambis,
Ventspils,
Latvia, LV3601



Rasējums /
Drawing title: HS IV78

Projekts /
Project: -

Objekts /
Object: -

Revīzijas saraksts / Revision list


01	Datums: Date:	
02	Datums: Date:	

Izstrādāja:
Drawn by: -
Datums:
Date: 12.02.2022

Mērogs:
Scale: 1:3
Formāts:
Sheet size: A3
Lapa:
Sheet: -

Šis zīmējums vai jebkura tā daļa nedrīkst tikt kopēta vai izmantota, lai radītu identisku vai pēc būtības līdzīgu struktūru, neatkarīgi no ražošanas metodes, bez Arbo Windows rakstiskas atļaujas.

This drawing or the underlying design cannot be copied or used to produce an identical or substantially similar structure, regardless of production method, without Arbo Windows written permission.

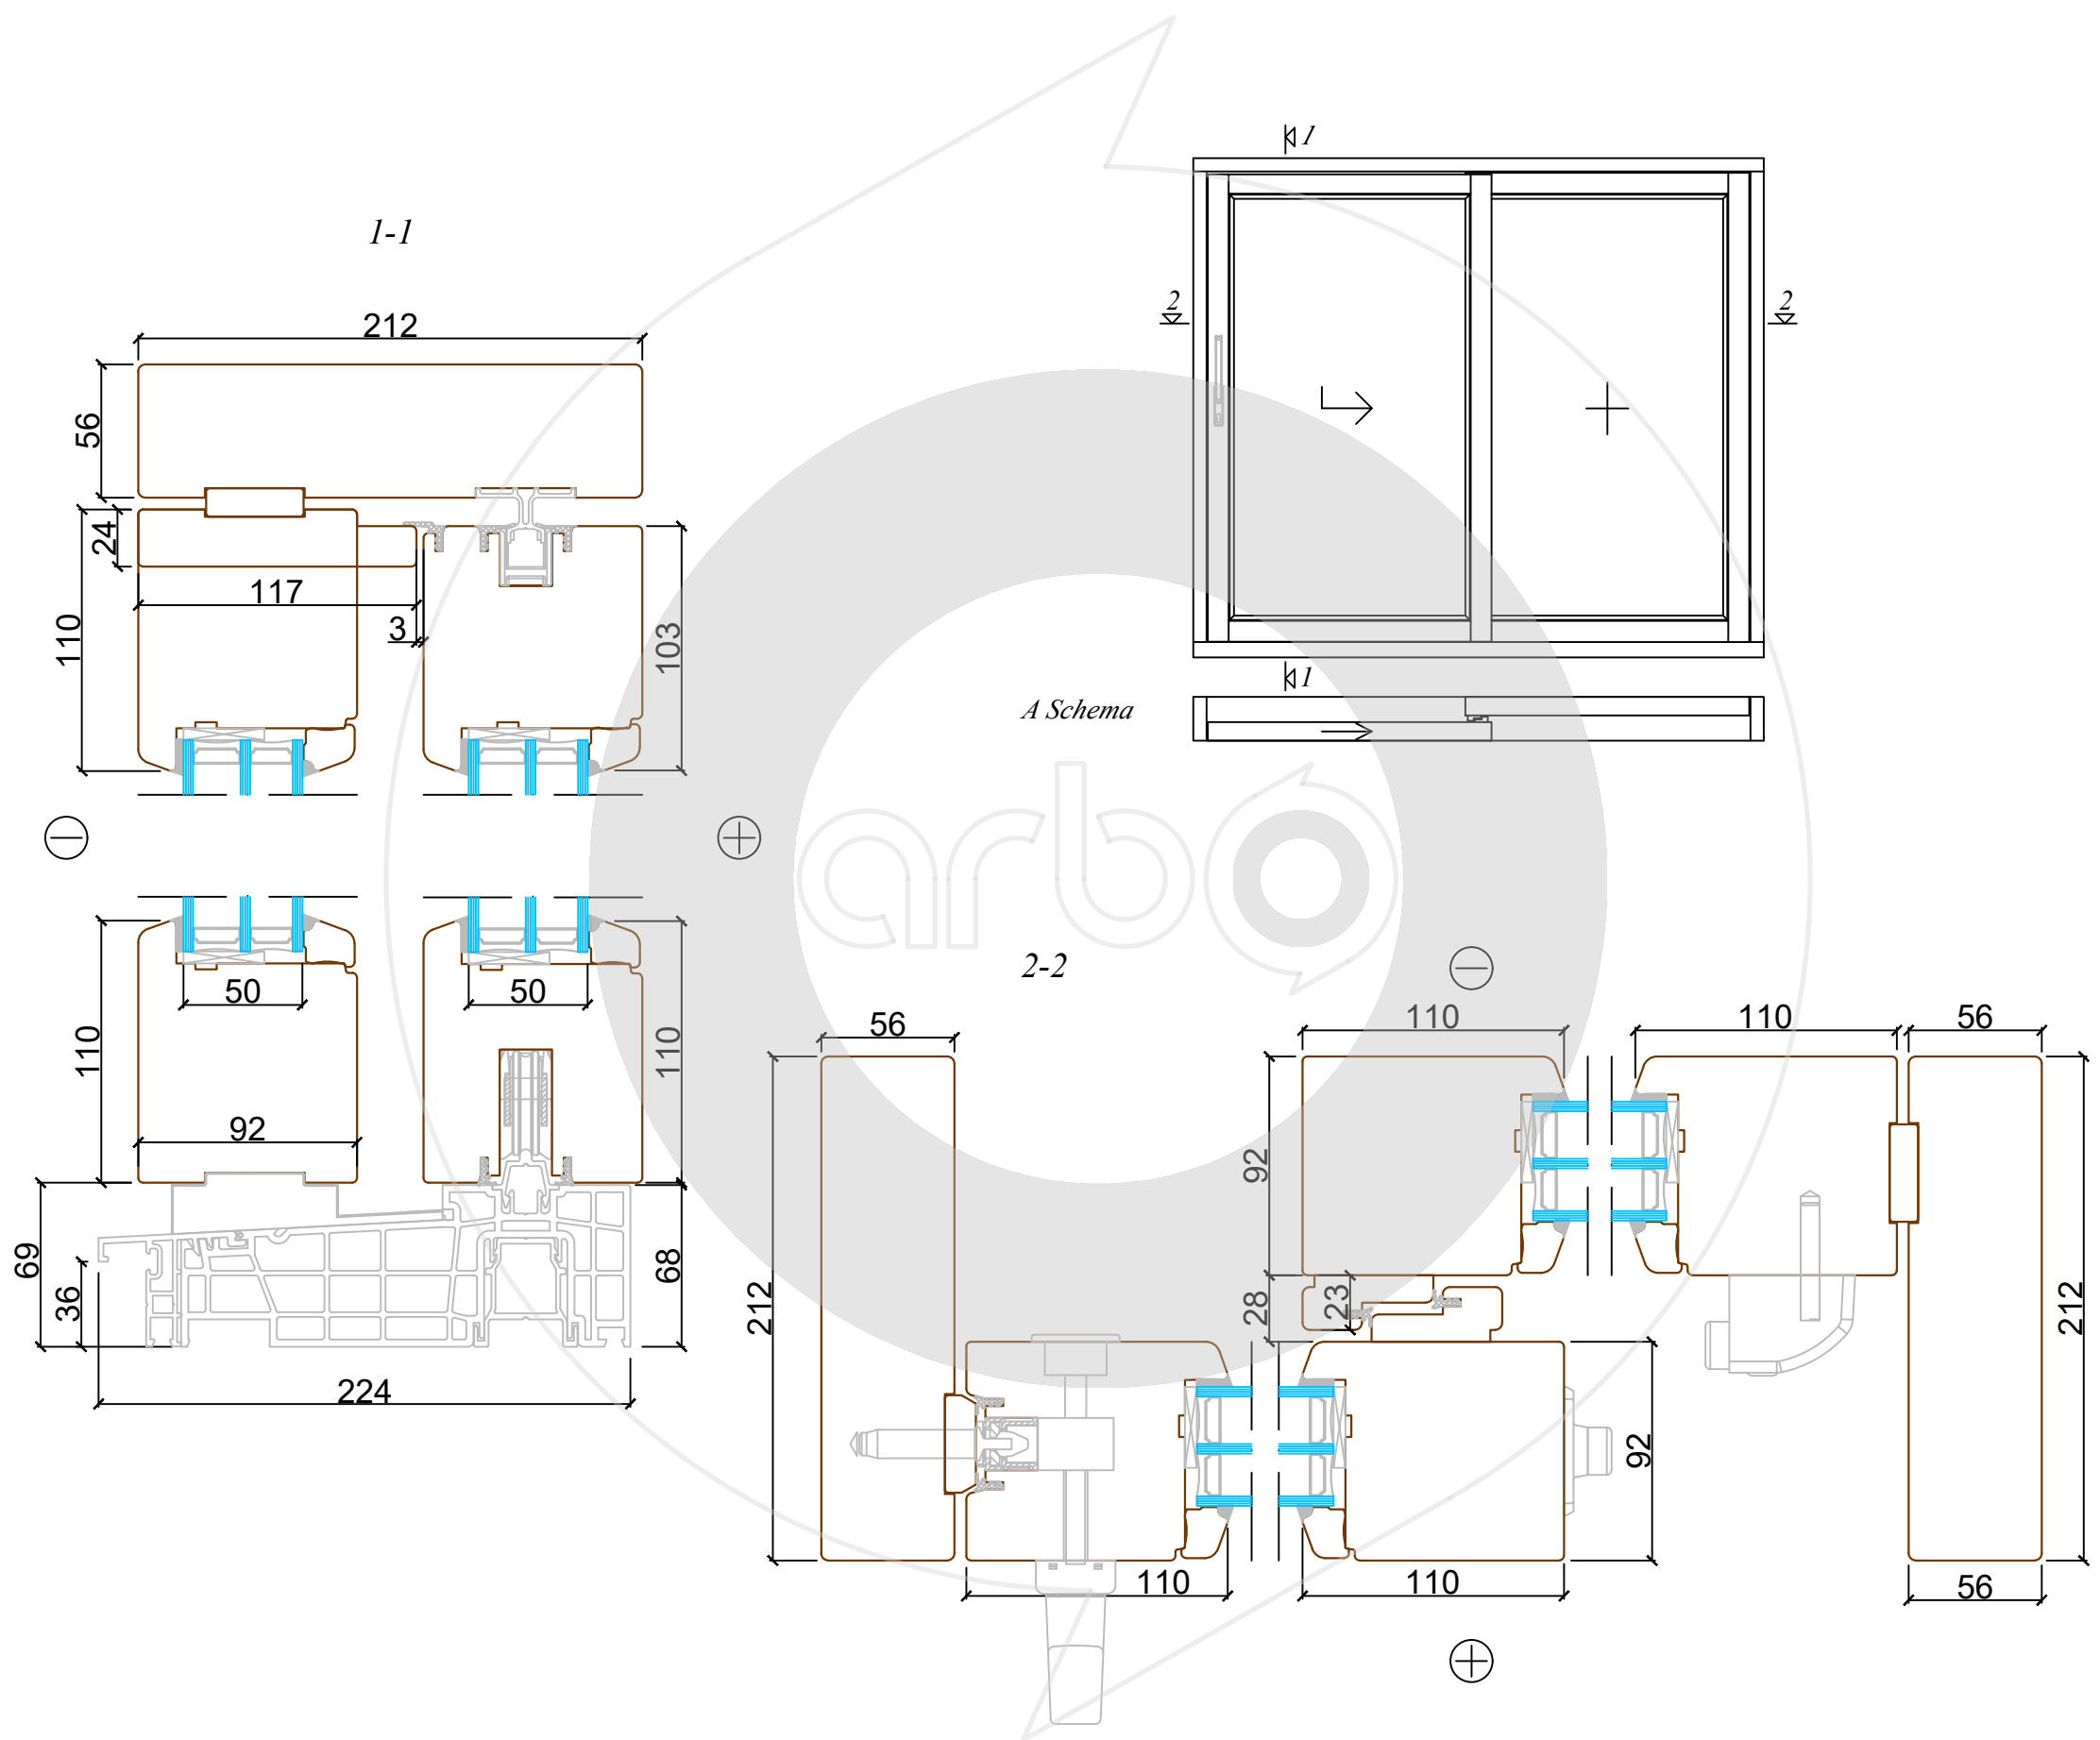

Piezīmes / notes:

Saskaņots

Paraksts

Datums

Paraksts

Datums

Arbo Windows pārstāvis

Arbo Windows, SIA

Reg.No. 50103451301
Address: 32 Kustes dambis,
Ventspils,
Latvia, LV3601



Rasējums / Drawing title: **HS IV92**

Projekts / Project: -

Objekts / Object: -

Revīzijas saraksts / Revision list

01	Datums: / Date:	
02	Datums: / Date:	

Izstrādāja: / Drawn by: -

Datums: / Date: **12.02.2022**


Mērogs: / Scale: **1:3**

Formāts: / Sheet size: **A3**

Lapa: / Sheet: -

Šis zīmējums vai pamatā esošais dizains nevar tikt kopēts vai izmantots, lai radītu identisku vai pēc būtības līdzīgu struktūru, neatkarīgi no ražošanas metodes, bez Arbo Windows rakstiskas atļaujas.

This drawing or the underlying design cannot be copied or used to produce an identical or substantially similar structure, regardless of production method, without Arbo Windows written permission.

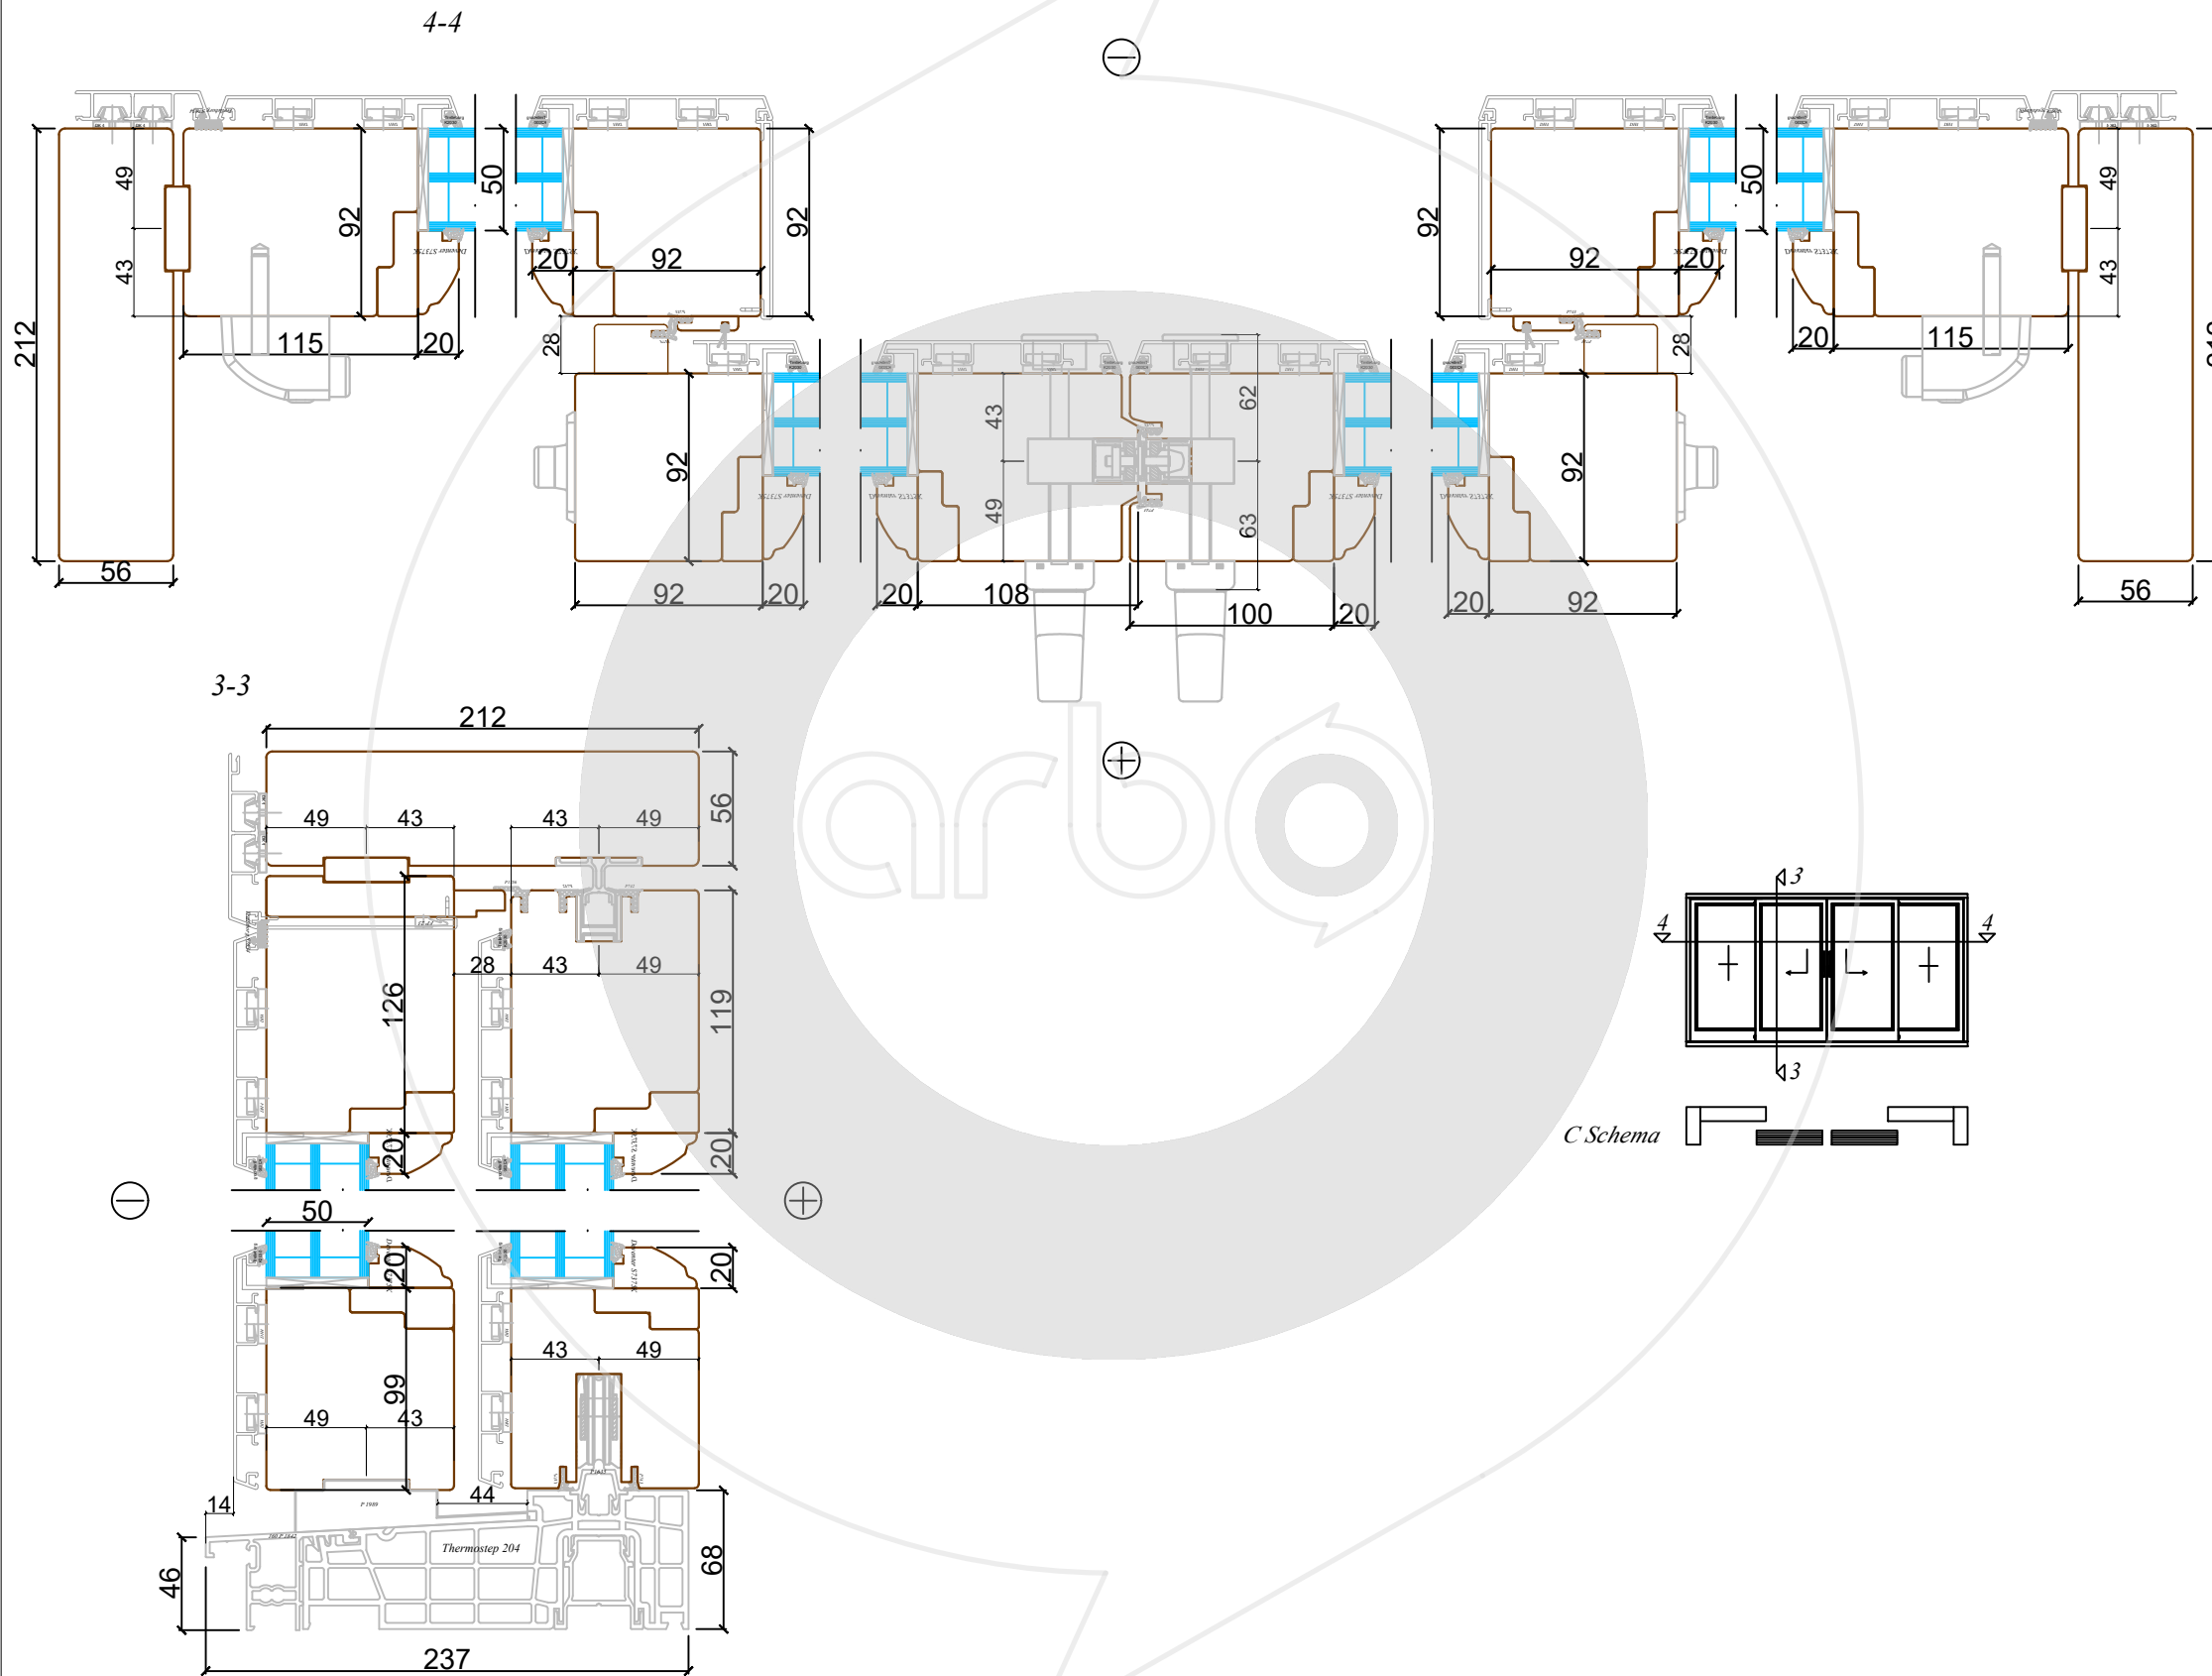

Piezīmes /
notes:

Saskaņots

Paraksts

Datums

Arbo Windows pārstāvis

Arbo Windows, SIA

Reg.No. 50103451301
Address: 32 Kustes dambis,
Ventspils,
Latvia, LV3601



Rasējums /
Drawing title: HS IV92 Aluclad

Projekts /
Project: -

Objekts /
Object: -


Revīzijas saraksts / Revision list

01		Datums: Date:	
02		Datums: Date:	

Izstrādāja:
Drawn by: -
Datums:
Date: 12.02.2022

Mērogs:
Scale: 1:4
Formāts:
Sheet size: A3
Lapa:
Sheet: -

Šis zīmējums vai pamatā esošais dizains nevar tikt kopēts vai izmantots, lai radītu identisku vai pēc būtības līdzīgu struktūru, neatkarīgi no ražošanas metodes, bez Arbo Windows rakstiskas atļaujas.

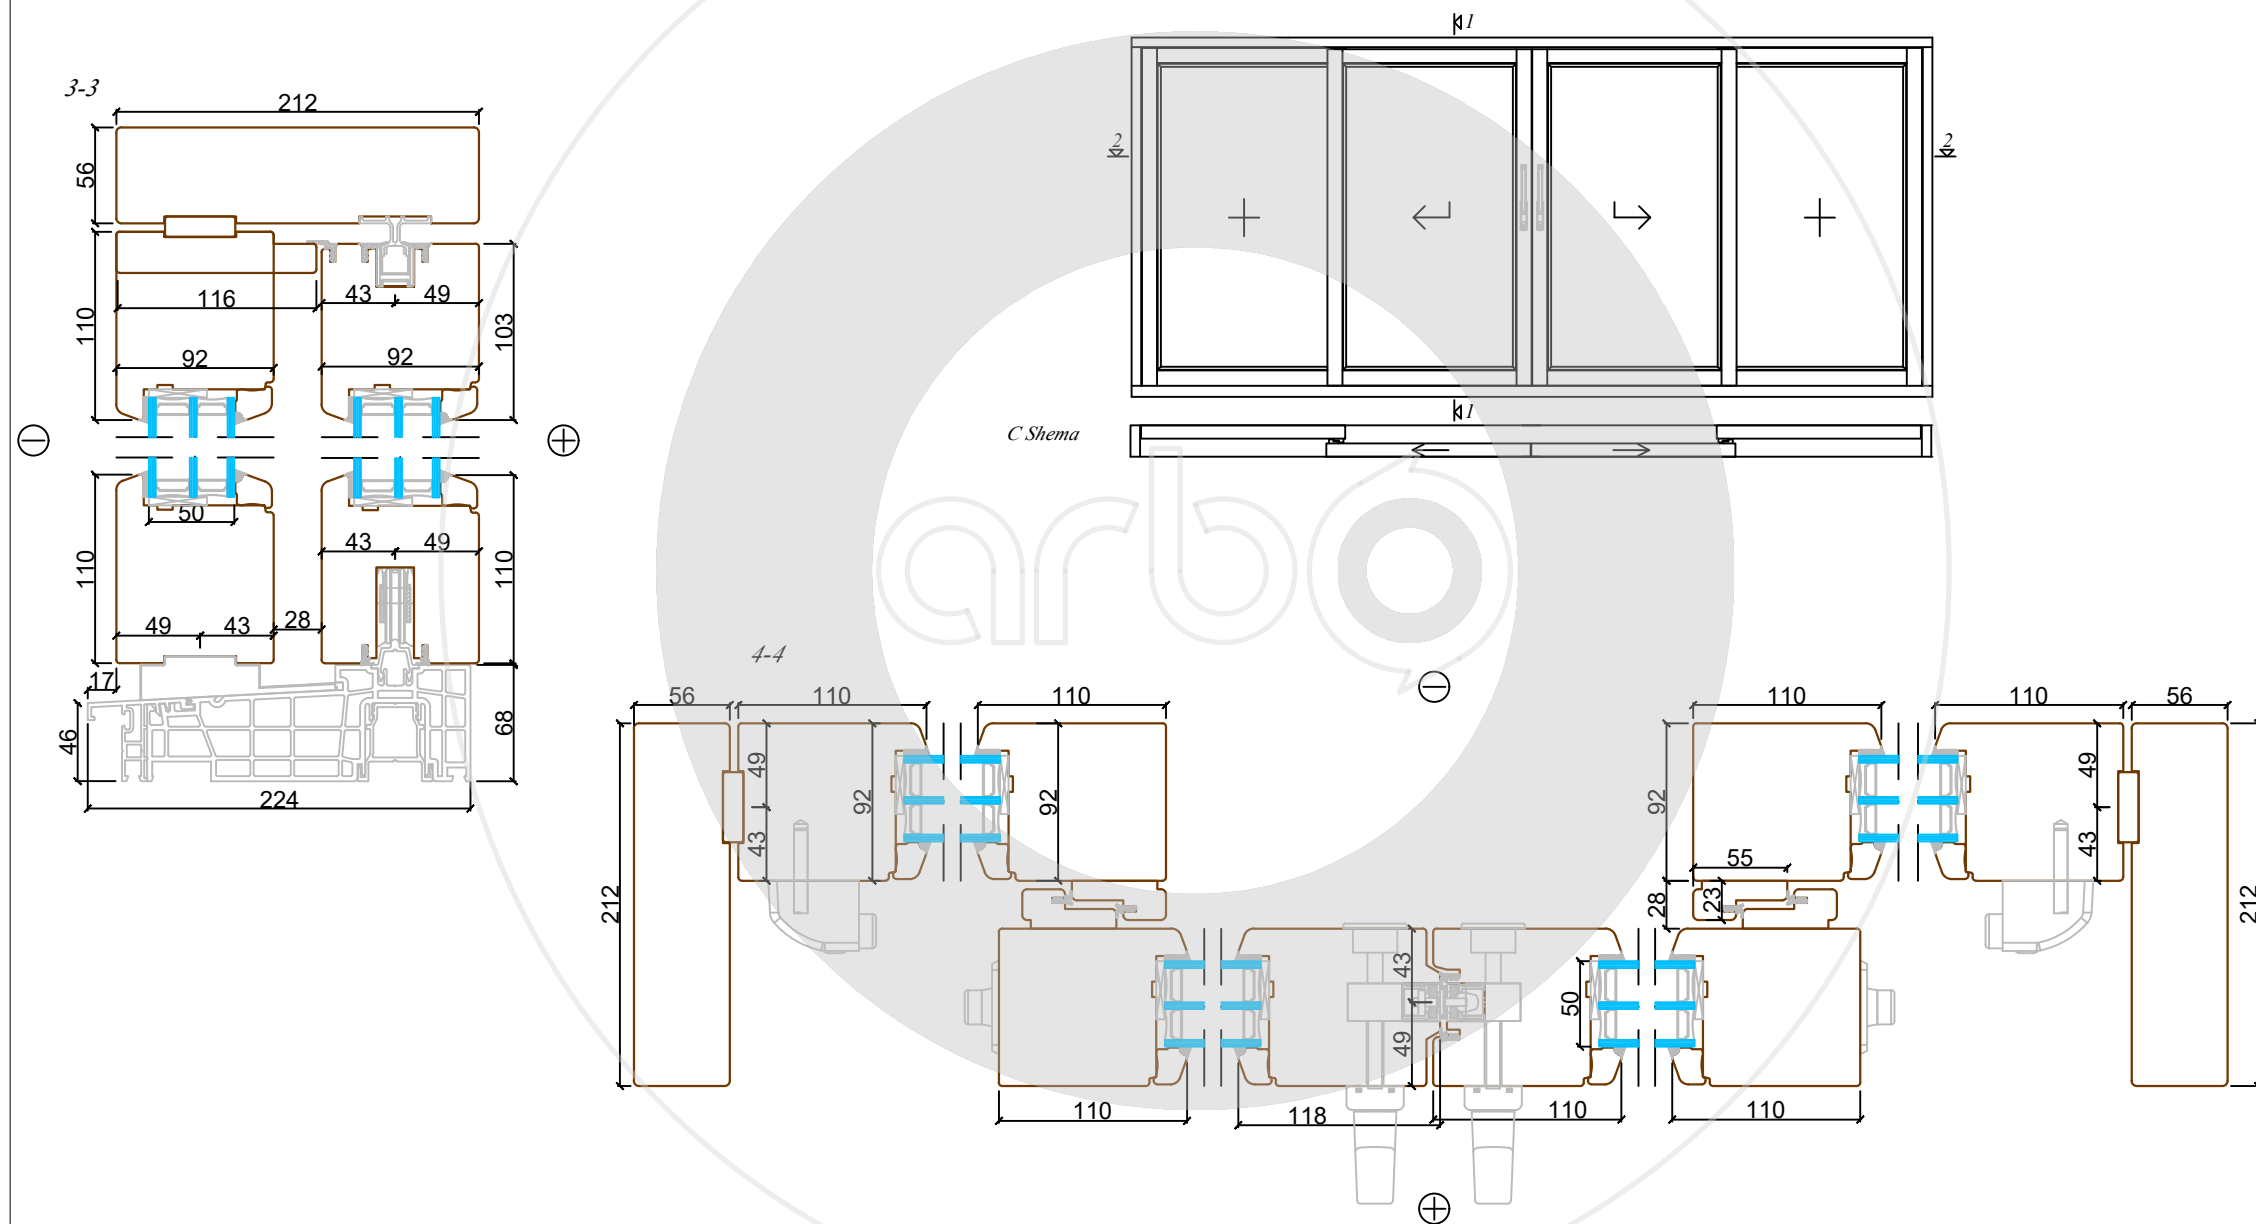

Piezīmes / notes:

Saskaņots

Paraksts

Datums

Paraksts

Datums

Arbo Windows pārstāvis

Arbo Windows, SIA

Reg.No. 50103451301
Address: 32 Kustes dambis,
Ventspils,
Latvia, LV3601



Rasējums / Drawing title: **HS IV92**

Projekts / Project: -

Objekts / Object: -

Revīzijas saraksts / Revision list

№	Datums / Date:
01	
02	

Izstrādāja / Drawn by: -
Datums / Date: **12.02.2022**

Mērogs / Scale: **1:3**
Formāts / Sheet size: **A3**
Lapa / Sheet: -

Šis zīmējums vai pamatā esošais dizains nevar tikt kopēts vai izmantots, lai radītu identisku vai pēc būtības līdzīgu struktūru, neatkarīgi no ražošanas metodes, bez Arbo Windows rakstiskas atļaujas.

This drawing or the underlying design cannot be copied or used to produce an identical or substantially similar structure, regardless of production method, without Arbo Windows written permission.