

Piezīmes /
notes:

Saskaņots

_____	_____
<small>Paraksts</small>	<small>Datums</small>
_____	_____
<small>Paraksts</small>	<small>Datums</small>

Arbo Windows pārstāvis

Arbo Windows, SIA

Reg.No. 50103451301
Address: 32 Kustes dambis,
Ventspils,
Latvia, LV3601



Rasējums /
Drawing title: Siegenia HS 78/92
horizontal A shema

Projekts /
Project: -

Objekts /
Object: -

Revīzijas saraksts / Revision list

01		Datums: Date:	
02		Datums: Date:	

Izstrādāja:
Drawn by: -

Datums:
Date: -

Mērogs: 1:2


Formāts: A3

Lapa: -

Sheet: -

Sis zīmējums vai pamatā esošais dizains nevar tikt kopēts vai izmantots, lai radītu identisku vai pēc būtības līdzīgu struktūru, neatkarīgi no ražošanas metodes, bez Arbo Windows rakstiskas atļaujas.

This drawing or the underlying design cannot be copied or used to produce an identical or substantially similar structure, regardless of production method, without Arbo Windows written permission.

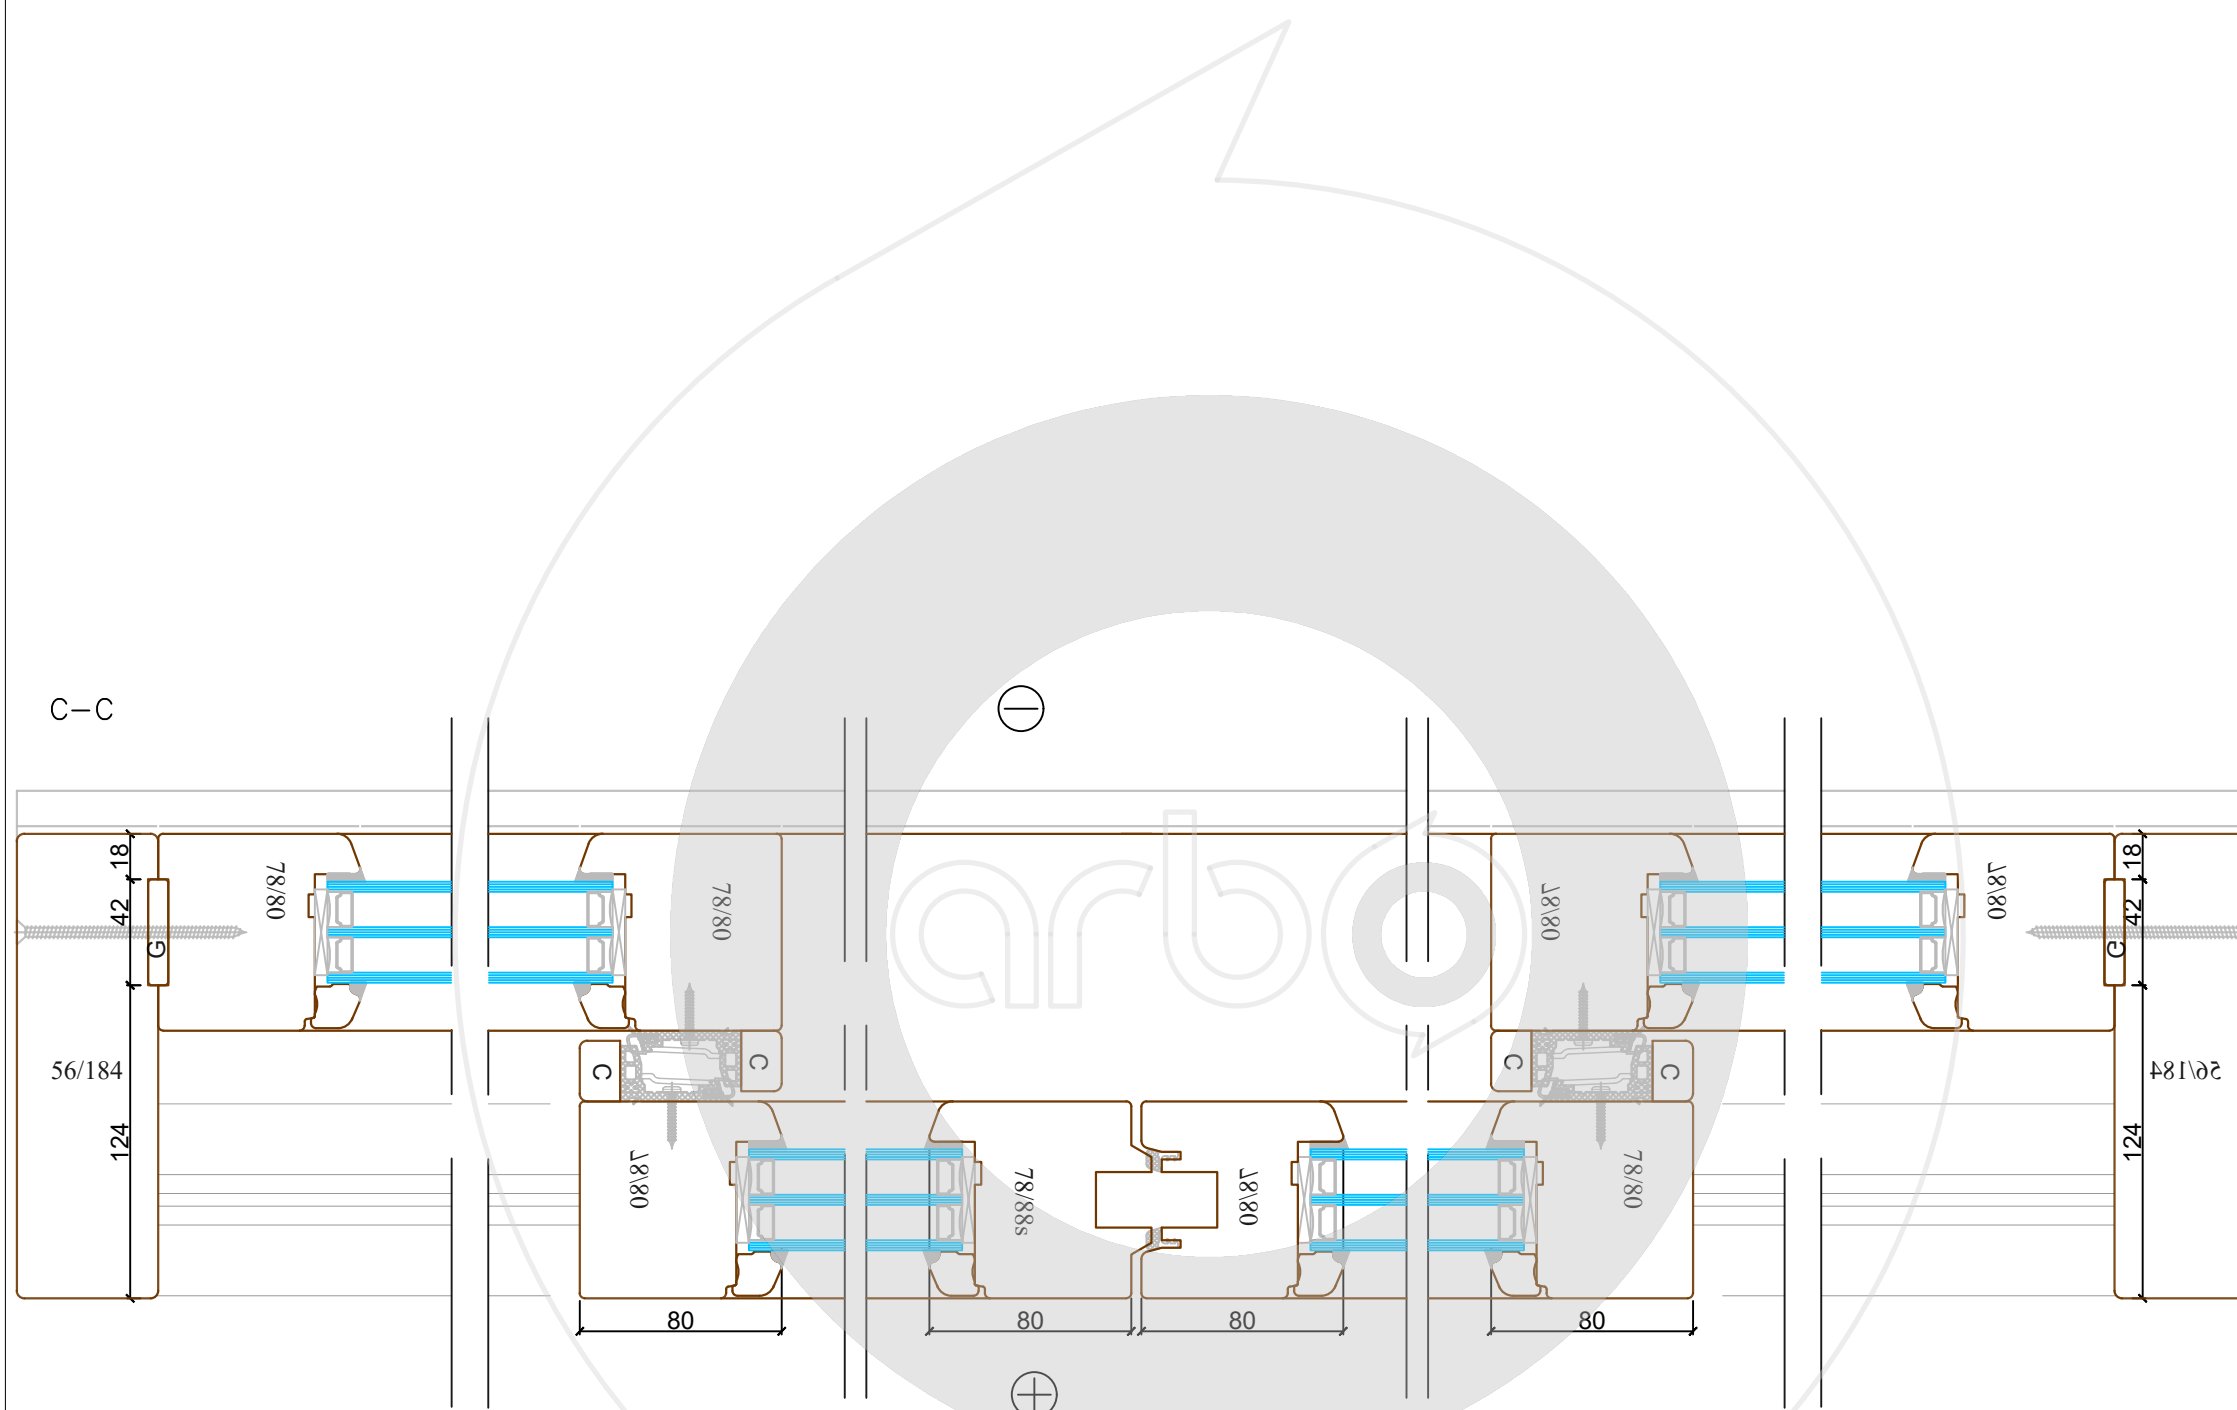

Piezīmes / notes:

Saskaņots

_____	_____
Paraksts	Datums
_____	_____
Paraksts	Datums

Arbo Windows pārstāvis

Arbo Windows, SIA

Reg.No. 50103451301
 Address: 32 Kustes dambis,
 Ventspils,
 Latvia, LV3601



Rasējums / Drawing title: Siegenia HS 78/92 horizontal C shema

Projekts / Project: -

Objekts / Object: -


Revīzijas saraksts / Revision list

01		Datums: / Date:	
02		Datums: / Date:	

Izstrādāja: / Drawn by: - Datums: / Date: -

Mērogs: 1:3 / Scale: Formāts: A3 / Sheet size: Lapa: - / Sheet:

Sis zīmējums vai pamatā esošais dizains nevar tikt kopēts vai izmantots, lai radītu identisku vai pēc būtības līdzīgu struktūru, neatkarīgi no ražošanas metodes, bez Arbo Windows rakstiskas atļaujas. This drawing or the underlying design cannot be copied or used to produce an identical or substantially similar structure, regardless of production method, without Arbo Windows written permission.

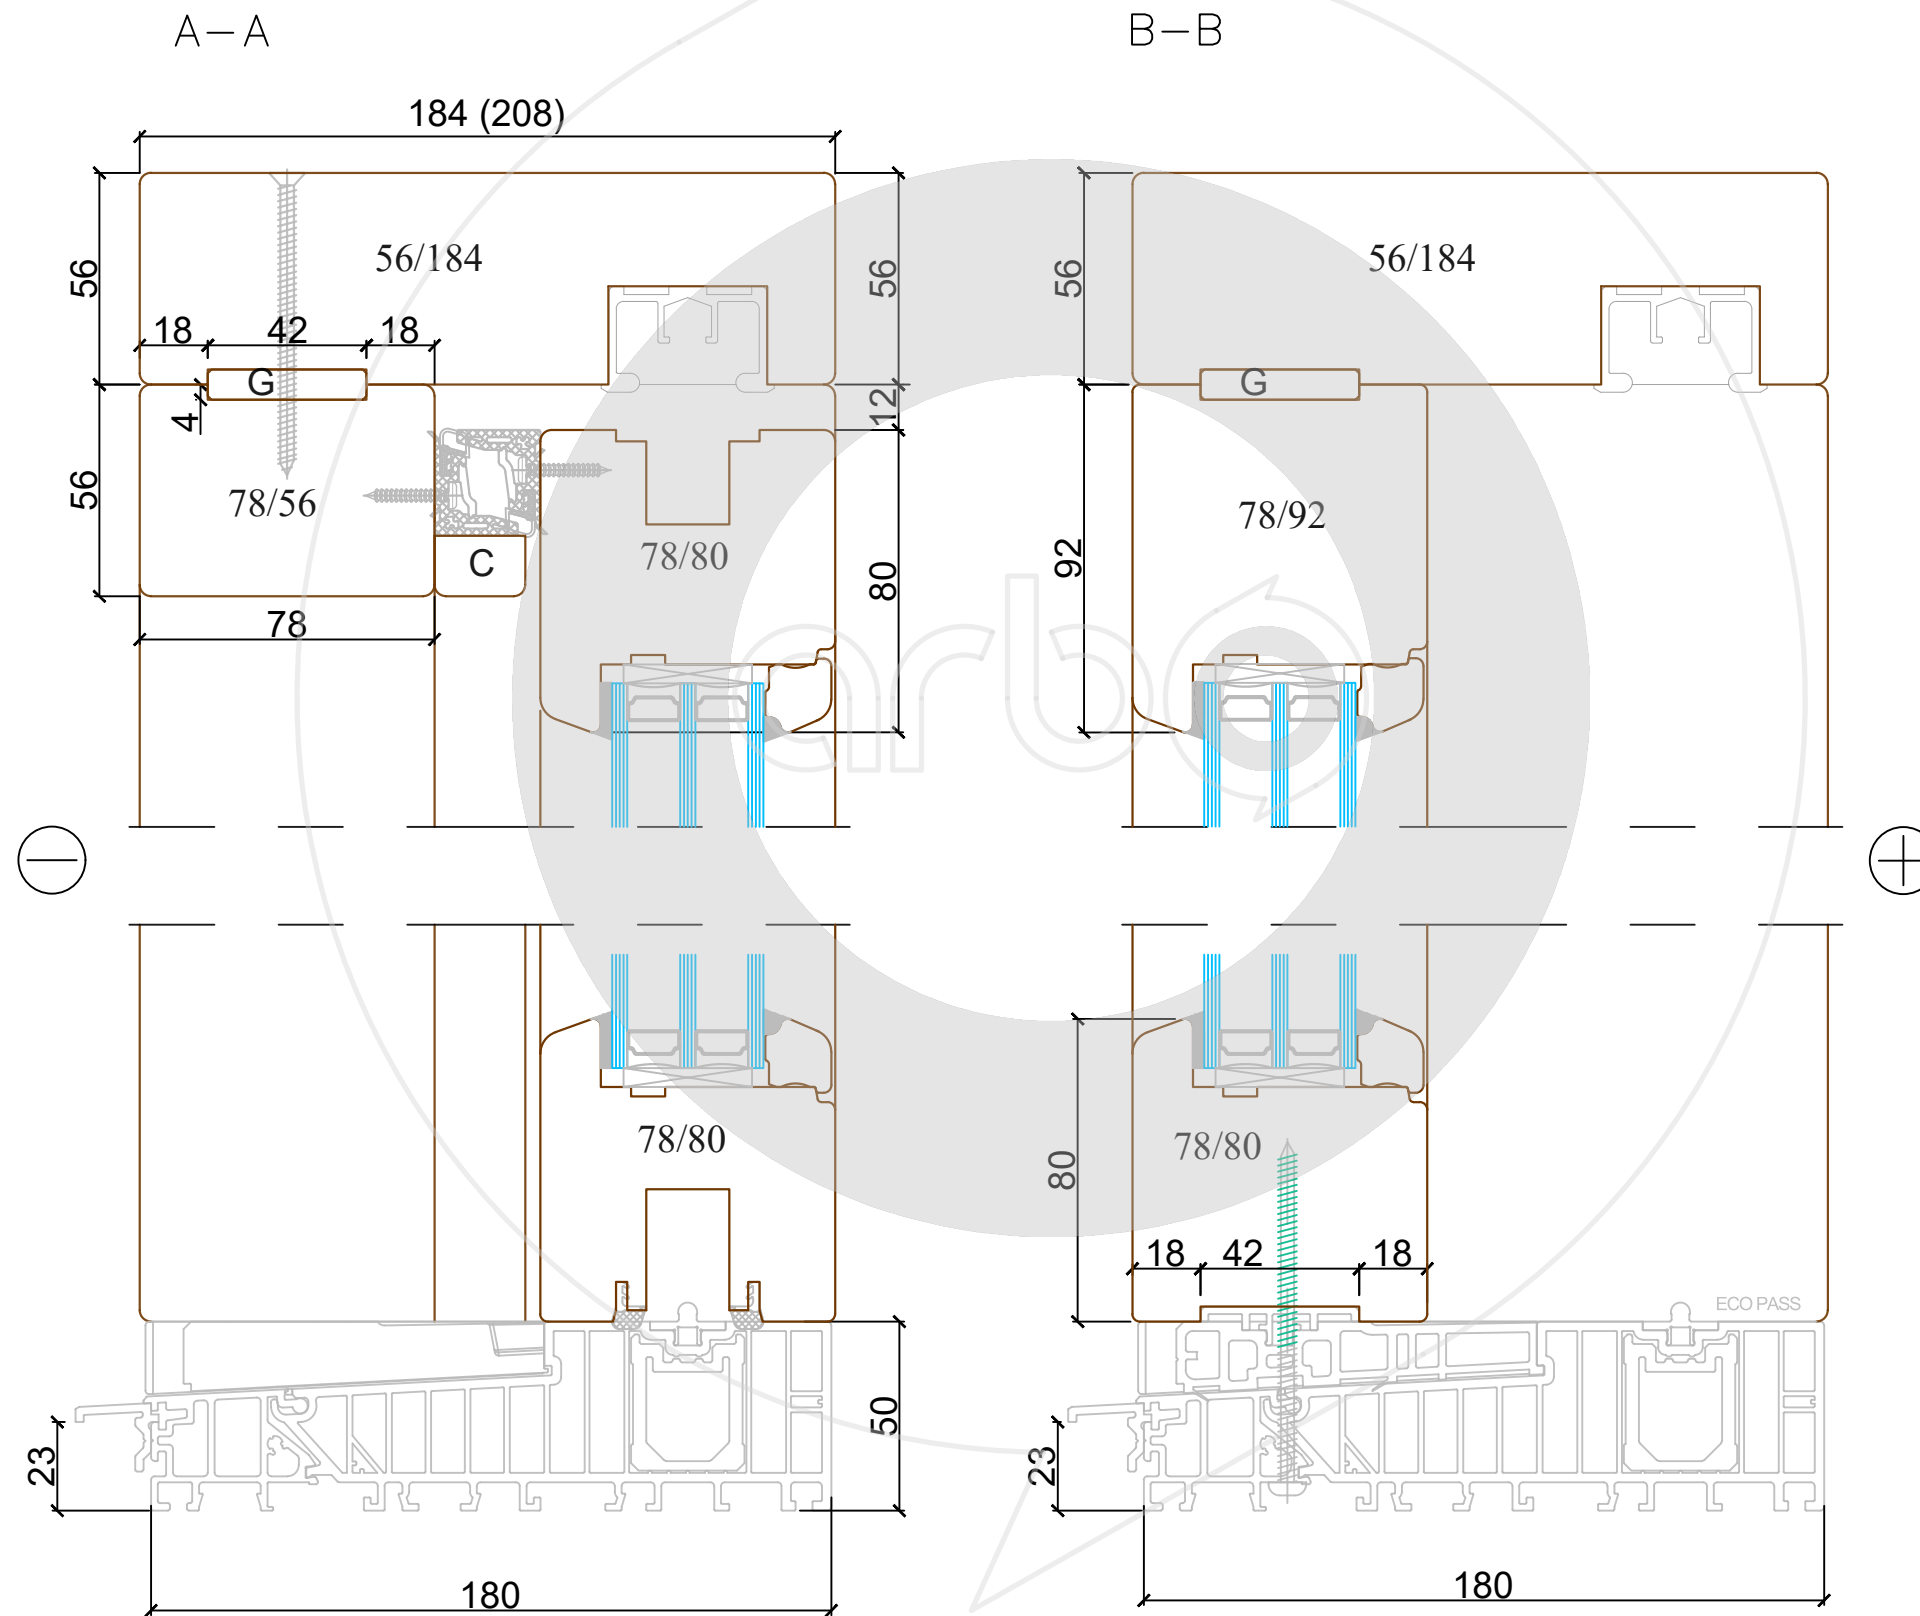

Piezīmes /
notes:

Saskaņots

Paraksts Datum

Paraksts Datum

Arbo Windows pārstāvis

Arbo Windows, SIA

Reg.No. 50103451301
Address: 32 Kustes dambis,
Ventspils,
Latvia, LV3601



Rasējums /
Drawing title:

Siegenia HS 78/92
vertikal

Projekts /
Project:

-

Objekts /
Object:

-

Revīzijas saraksts / Revision list

01	Datums: Date:
02	Datums: Date:


Izstrādāja:
Drawn by: -

Datums:
Date: -

Mērogs: 1:2 Formāts: A3
Scale: Sheet size: Lapa: -
Sheet:

Sis zīmējums vai pamatā esošais dizains nevar tikt kopēts vai izmantots, lai radītu identisku vai pēc būtības līdzīgu struktūru, neatkarīgi no ražošanas metodes, bez Arbo Windows rakstiskas atļaujas.

This drawing or the underlying design cannot be copied or used to produce an identical or substantially similar structure, regardless of production method, without Arbo Windows written permission.

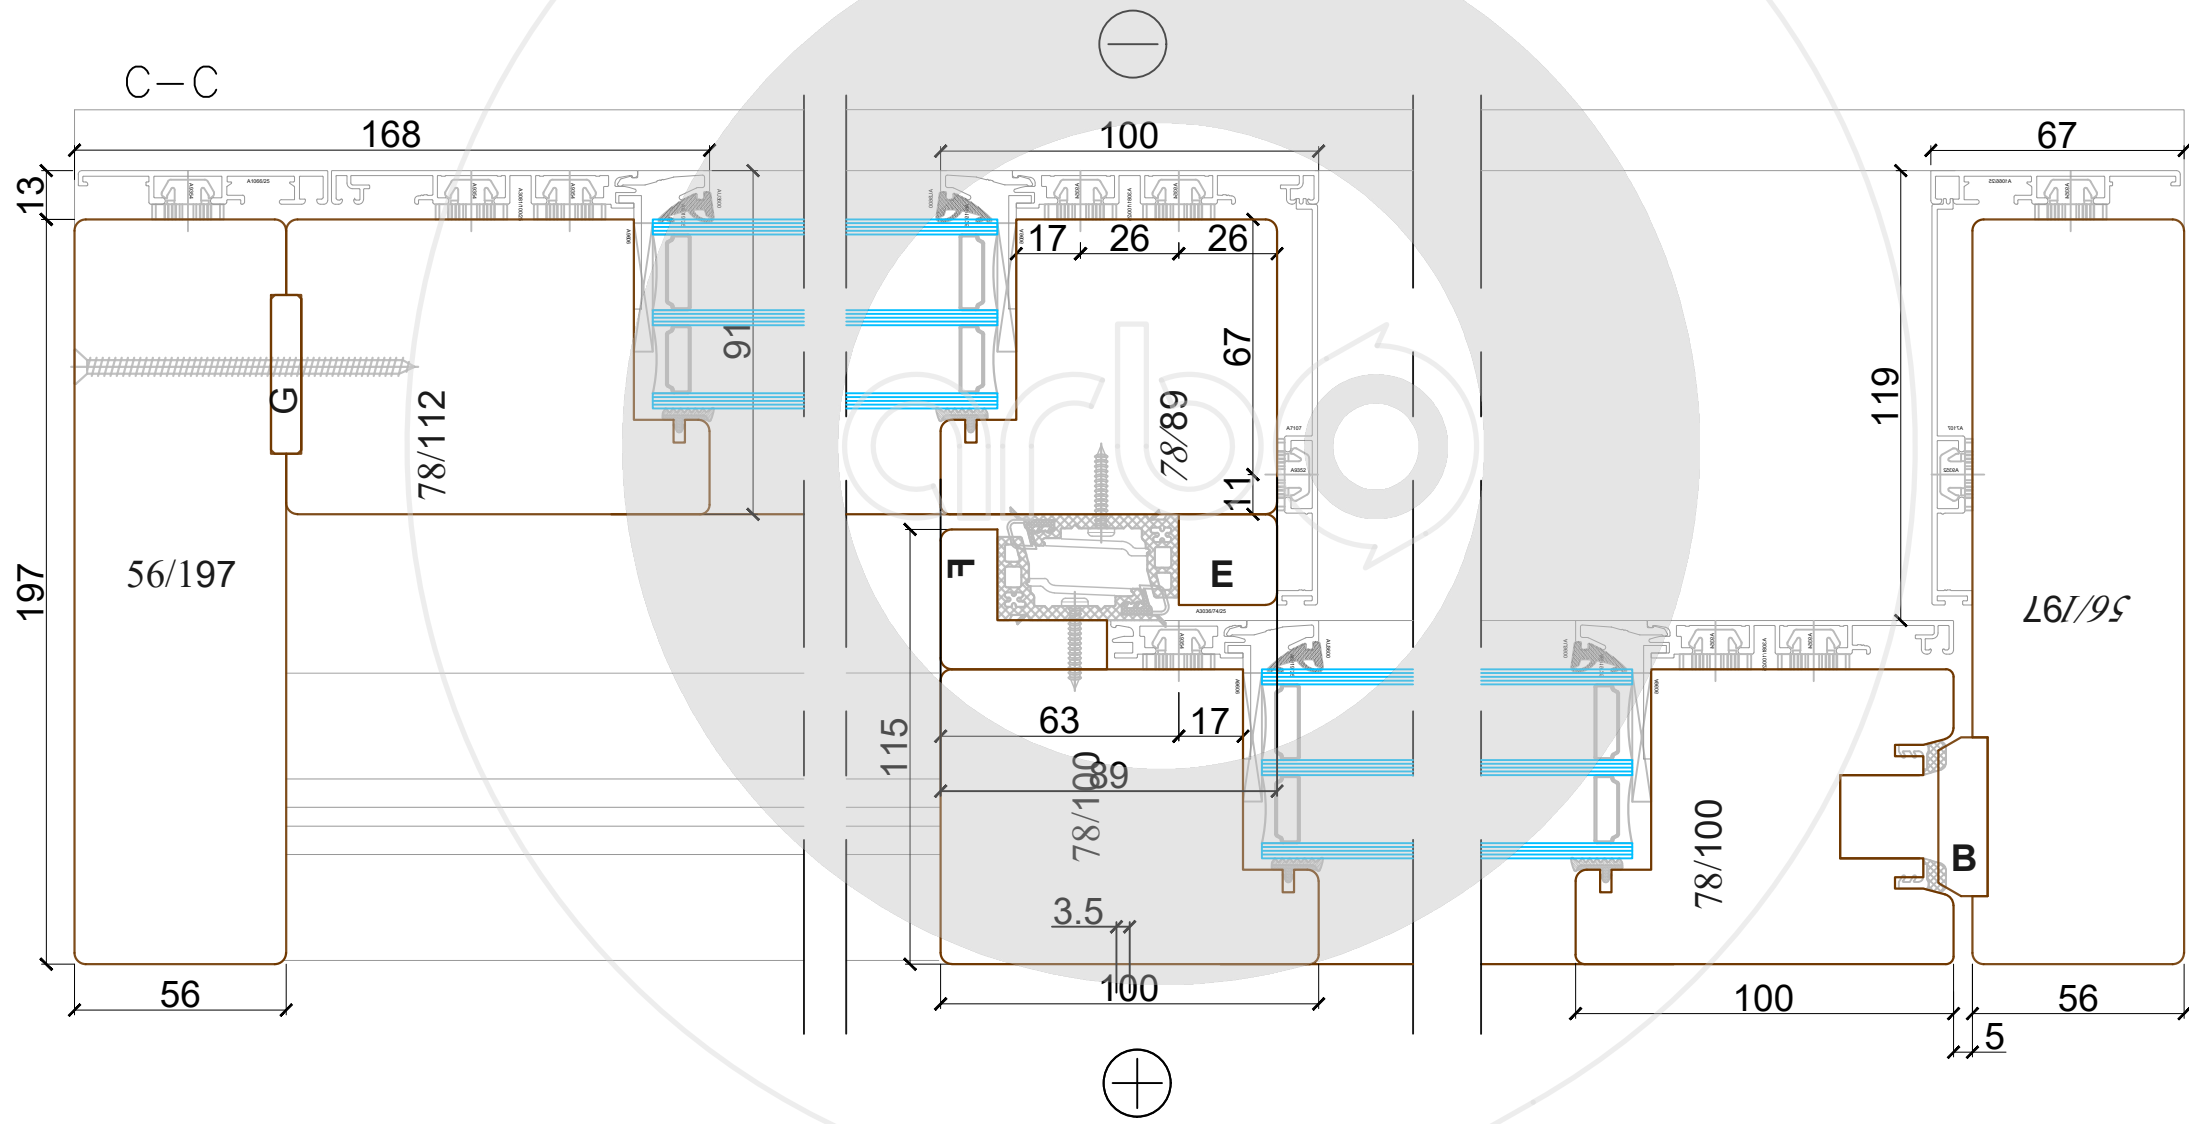

Piezīmes /
notes:

Saskaņots

_____	_____
Paraksts	Datums
_____	_____
Paraksts	Datums

Arbo Windows pārstāvis

Arbo Windows, SIA
 Reg.No. 50103451301
 Address: 32 Kustes dambis,
 Ventspils,
 Latvia, LV3601



Rasējums /
Drawing title: **Siegenia HS 78/92 aluclad
horizontal A shema**

Projekts /
Project: -

Objekts /
Object: -

Revīzijas saraksts / Revision list

01		Datums: Date:	
02		Datums: Date:	

Izstrādāja:
Drawn by: -


Mērogs: 1:2

Formāts: A3

Lapa: -

Šis zīmējums vai pamatā esošais dizains nevar tikt kopēts vai izmantots, lai radītu identisku vai pēc būtības līdzīgu struktūru, neatkarīgi no ražošanas metodes, bez Arbo Windows rakstiskas atļaujas.

Piezīmes /
notes:

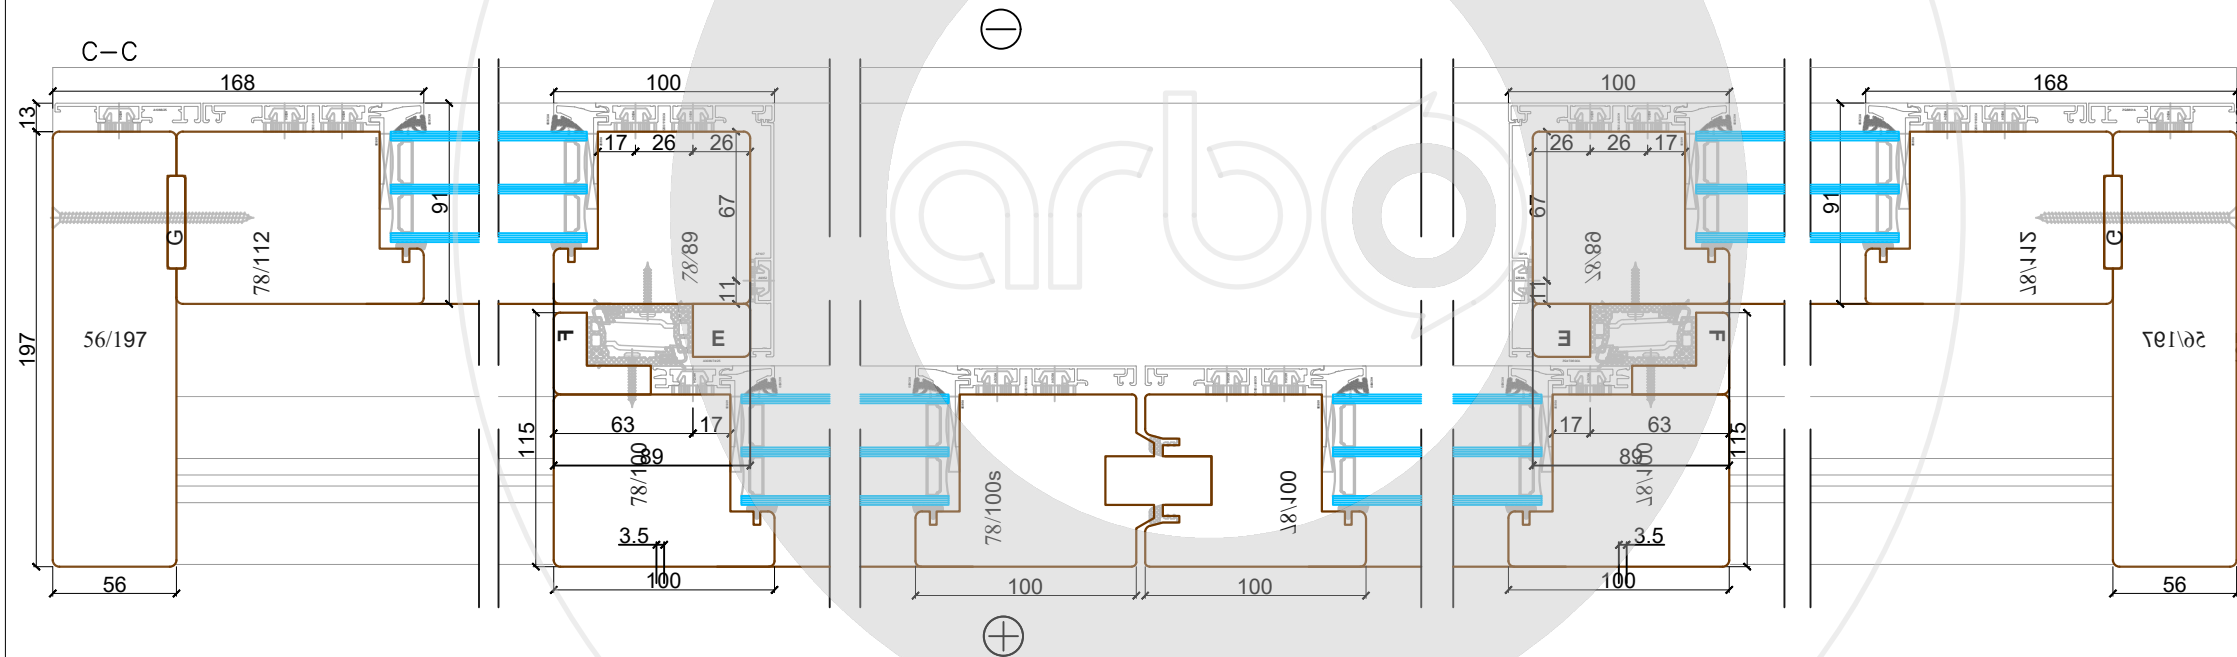

Saskaņots

_____	_____
<small>Paraksts</small>	<small>Datums</small>
_____	_____
<small>Paraksts</small>	<small>Datums</small>

Arbo Windows pārstāvis

Arbo Windows, SIA

Reg.No. 50103451301
Address: 32 Kustes dambis,
Ventspils,
Latvia, LV3601



Rasējums / Drawing title:	Siegenia HS 78/92 aluclad horizontal C shema
------------------------------	---

Projekts / Project:	-
------------------------	---

Objekts / Object:	-
----------------------	---

Revīzijas saraksts / Revision list

01		Datums: Date:	
02		Datums: Date:	

Izstrādāja: Drawn by:	-	Datums: Date:	-
--------------------------	---	------------------	---

Mērogs: Scale:	1:3	Formāts: Sheet size:	A3	Lapa: Sheet:	-
-------------------	-----	-------------------------	----	-----------------	---

Sis zīmējums vai pamatā esošais dizains nevar tikt kopēts vai izmantots, lai radītu identisku vai pēc būtības līdzīgu struktūru, neatkarīgi no ražošanas metodes, bez Arbo Windows rakstiskas atļaujas.

This drawing or the underlying design cannot be copied or used to produce an identical or substantially similar structure, regardless of production method, without Arbo Windows written permission.

Piezīmes /
notes:

Saskaņots

_____	_____
<small>Paraksts</small>	<small>Datums</small>
_____	_____
<small>Paraksts</small>	<small>Datums</small>

Arbo Windows pārstāvis

Arbo Windows, SIA

Reg.No. 50103451301
Address: 32 Kustes dambis,
Ventspils,
Latvia, LV3601



Rasējums /
Drawing title: **Siegenia HS 78/92 aluclad vertikāl**

Projekts /
Project: -

Objekts /
Object: -

Revīzijas saraksts / Revision list

01		Datums: Date:	
02		Datums: Date:	

Izstrādāja:
Drawn by: -

Datums:
Date: -

Mērogs: 1:2 Formāts: A3 Lapa: -
Scale: Sheet size: Sheet:

Šis zīmējums vai pamatā esošais dizains nevar tikt kopēts vai izmantots, lai radītu identisku vai pēc būtības līdzīgu struktūru, neatkarīgi no ražošanas metodes, bez Arbo Windows rakstiskas atļaujas.

This drawing or the underlying design cannot be copied or used to produce an identical or substantially similar structure, regardless of production method, without Arbo Windows written permission.

